


LOCALIZAÇÃO TRECHO SEM ESCALA

LEGENDA

| | | | |
|--|----------------------------------|--|---|
| | CONSTRUÇÃO A DEMOLIR | | ELEMENTO A SER DESLOCADO |
| | MURO A DEMOLIR | | CAIXA DE ESGOTO DESLOCADA |
| | ÁREA DE PISO CIMENTADO A DEMOLIR | | ÁRVORE A RETIRAR |
| | MEIO FIO A RETIRAR | | CAIXA DE ENERGIA SER DESCOLADA |
| | MEIO FIO EXISTENTE | | POSTE EXISTENTE |
| | MANTER ELEMENTO EXISTENTE | | CAIXA DE TELEFONE NO PISO A SER DESLOCADA |
| | PORTÃO A RETIRAR | | |
| | CAIXA RALO DESLOCADA | | |

NOTAS

- ADEQUAÇÃO DOS ACESSOS DE VEÍCULOS AOS IMÓVEIS LINDEIROS, DE ACORDO COM AS NORMAS E CRITÉRIOS ESTABELECIDOS NOS ARTIGOS 163 E 164 - SEÇÃO II E ARTIGO 165 - SEÇÃO III DO CÓDIGO DE EDIFICAÇÕES E NO MANUAL DE IMPLANTAÇÃO DE EQUIPAMENTOS URBANOS E PADRONIZAÇÃO DE CALÇADAS - ANEXO I;
- RETIRADA DE TODO ELEMENTO QUE OBSTRIA A CIRCULAÇÃO DE PEDESTRE NAS CALÇADAS, TAIS COMO: TUBULAÇÕES DE ESGOTO, BANCOS, HIDRÔMETROS, LIXEIRAS E OUTROS.
- OS MOBILIÁRIOS URBANOS EXISTENTES NAS CALÇADAS DEVERÃO ATENDER A LEI 6.525/05 - CALÇADA CIDADÃ;
- A PRÉ-MARCAÇÃO DA OBRA, DEVERÁ SER ACOMPANHADA POR UM TÉCNICO DA SEDEC/GPIUCPV - COORDENAÇÃO DE PROJETOS VIÁRIOS;
- COTAS EM METRO

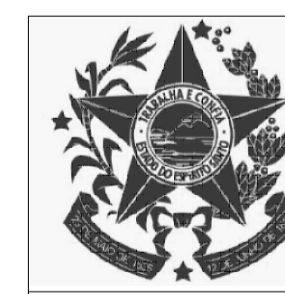

GOVERNO DO ESTADO DO ESPÍRITO SANTO
Secretaria de Estado do Turismo


GERÊNCIA DE ESTUDOS E NEGÓCIOS TURÍSTICOS - GENTUR

| | | |
|----------------------------|---|--|
| EMPREENDIMENTO: | CASA DO TURISMO CAPIXABA | |
| PROJETO: | REFORMA DO SALDANHA DA GAMA | |
| LOCAL: | AV MARECHAL MASCARANHAS DE MORAES , 705 - VITÓRIA - ES | |
| ORÇÃO/REPRESENTANTE LEGAL: | SECRETARIA DE ESTADO DE TURISMO | |
| AUTORAS DO PROJETO: | LEILANI GOMES CORREIA SCARDUA ARQUITETA E URBANISTA | FABIANA MARQUES DE OLIVEIRA DUTRA ARQUITETA E URBANISTA |
| TÍTULO: | ACESSO DE VEÍCULOS | |
| ASSUNTO: | DEMOLIÇÃO E RETIRADAS | |


PLANTA BAIXA ACESSO - A DEMOLIR
ESC.: 1/200




PLANTA BAIXA ACESSO - A CONSTRUIR
ESC.: 1/250

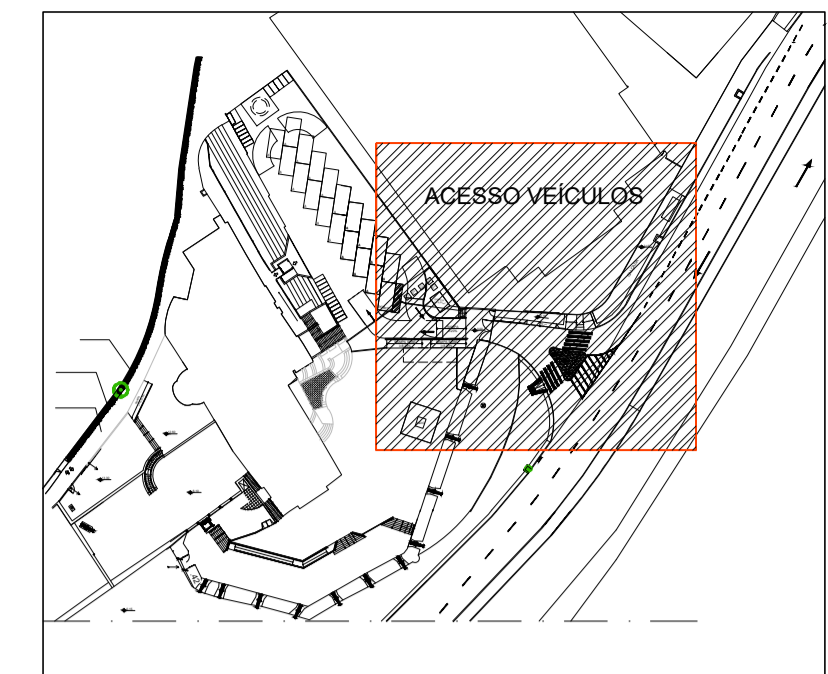


LOCALIZAÇÃO TRECHO SEM ESCALA

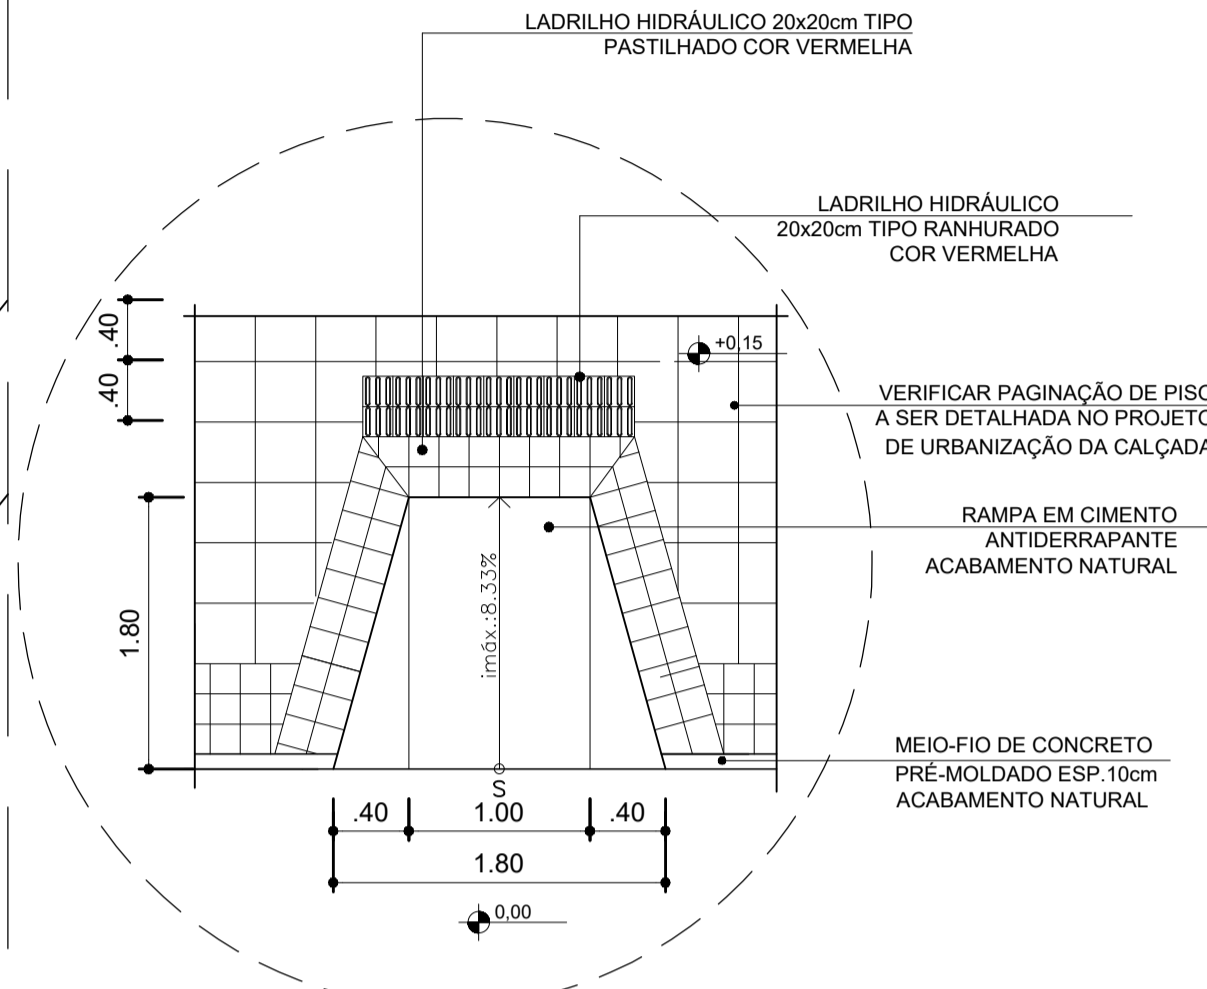

PLANTA BAIXA - RAMPA TIPO 2
ESC.: 1/50

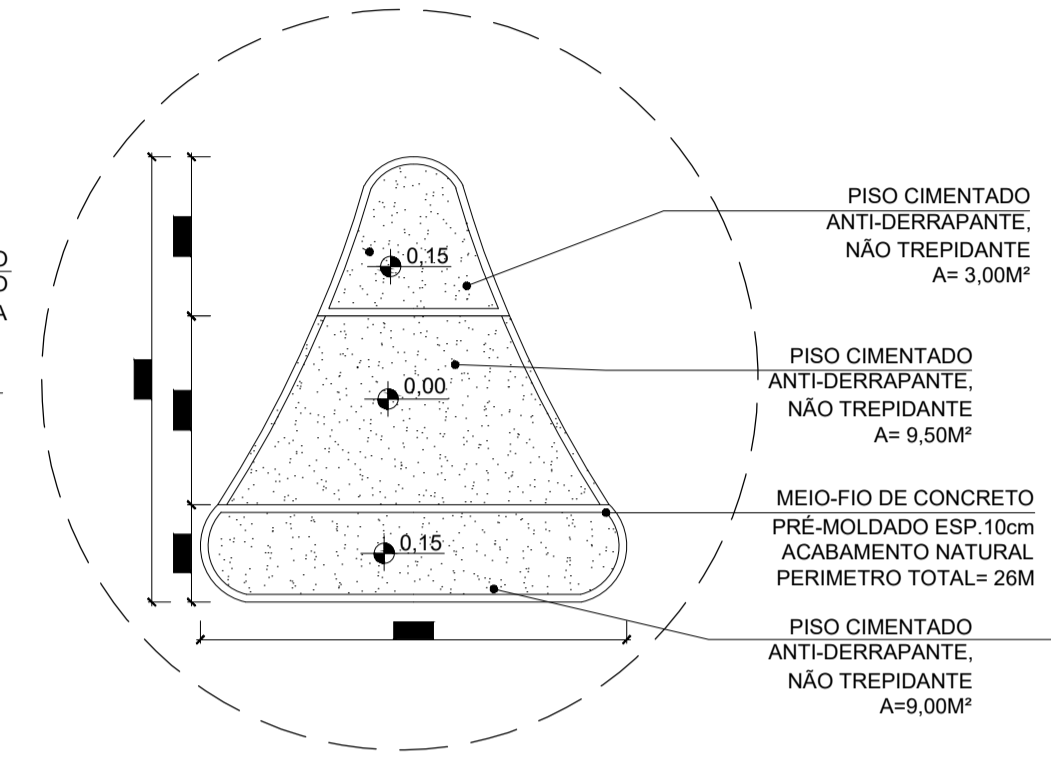

PLANTA BAIXA - DET. 01
ESC.: 1/50

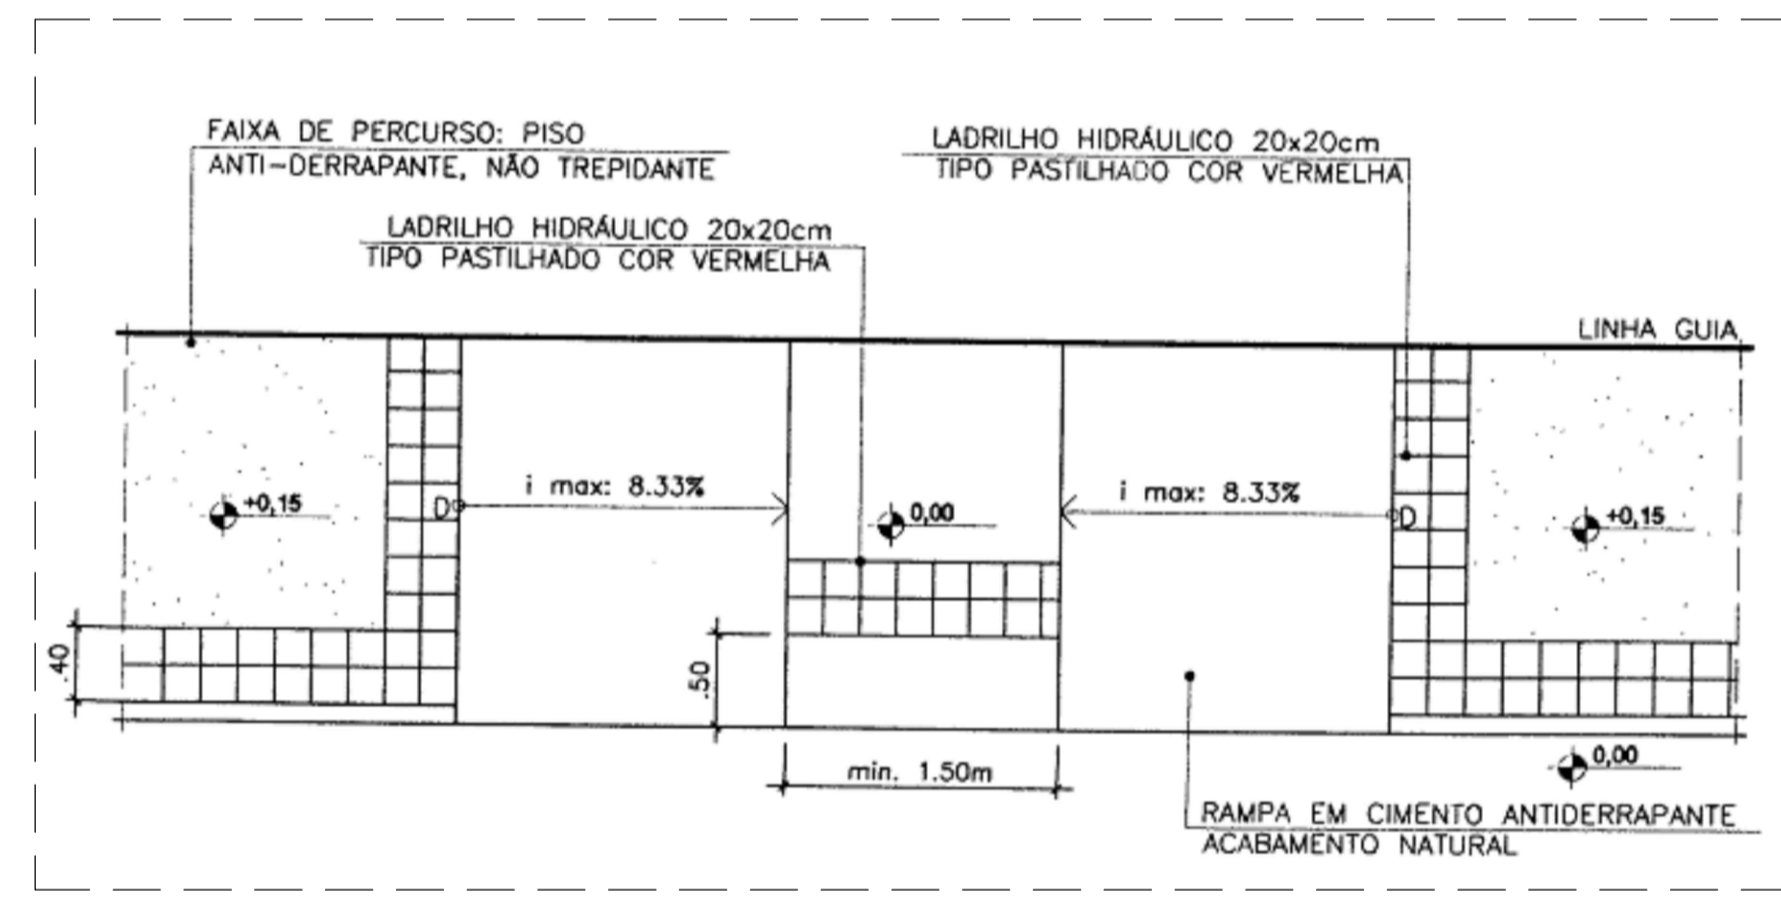

PLANTA BAIXA - RAMPA TIPO 1
SEM ESCALA

| LEGENDA | |
|---------|---|
| | MEIO FIO EXISTENTE |
| | MANTER ELEMENTO EXISTENTE |
| | TAPUME A CONSTRUIR |
| | MEIO FIO A SER EXECUTADO |
| | PORTÃO DE PEDESTRES DIM: 90x220 |
| | PORTÃO DE VEÍCULOS - DIM: 350x250cm - SEM LIMITADOR DE ALTURA |
| | CANTEIRO A SER MANTIDO |
| | PISO PODOTÁTIL A SER INSTALADO |
| | FAIXA DE PEDESTRE |
| | FAIXA DIVISÓRIA DE TRÁFEGO - PINTURA NO PAVIMENTO |
| | CAIXA RALO A SER INSTALADA |
| | CAIXA DE TELEFONE NO PISO A SER INSTALADA |
| | POSTE A SER INSTALADO |
| | CAIXA DE ESGOTO A SER INSTALADA |

- ### NOTAS
- ADEQUAÇÃO DOS ACESSOS DE VEÍCULOS AOS IMÓVEIS LINDEIROS, DE ACORDO COM AS NORMAS E CRITÉRIOS ESTABELECIDOS NOS ARTIGOS 163 E 164 - SEÇÃO II E ARTIGO 165 - SEÇÃO III DO CÓDIGO DE EDIFICAÇÕES E NO MANUAL DE IMPLANTAÇÃO DE EQUIPAMENTOS URBANOS E PADRONIZAÇÃO DE CALÇADAS - ANEXO I;
 - RETIRADA DE TODO ELEMENTO QUE OBSTUA A CIRCULAÇÃO DE PEDESTRE NAS CALÇADAS, TAIS COMO: TUBULAÇÕES DE ESGOTO, BANCOS, HIDROMETROS, LIXEIRAS E OUTROS.
 - OS MOBILIÁRIOS URBANOS EXISTENTES NAS CALÇADAS DEVERÃO ATENDER:
 - A LEI 6.525/05 - CALÇADA CIDADÃ;
 - A PRÉ-MARCAÇÃO DA OBRA, DEVERÁ SER ACOMPANHADA POR UM TÉCNICO DA SEDEC/GPI/CPV - COORDENAÇÃO DE PROJETOS VIÁRIOS;
 - COTAS EM METRO

GOVERNO DO ESTADO DO ESPÍRITO SANTO
Secretaria de Estado do Turismo

GERÊNCIA DE ESTUDOS E NEGÓCIOS TURÍSTICOS - GENTUR

EMPRENDIMENTO: **CASA DO TURISMO CAPIXABA**

PROJETO: **REFORMA DO SALDANHA DA GAMA**

LOCAL: **AV MARECHAL MASCARENHAS DE MORAES, 705 - VITÓRIA - ES**
- ACESSO DE VEÍCULOS


ÓRGÃO/REPRESENTANTE LEGAL: **SECRETARIA DE ESTADO DE TURISMO**

AUTORAS DO PROJETO: LEILANI GOMES CORREIA SCARDUA (ARQUITETA E URBANISTA) e FABIANA MARQUES DE OLIVEIRA DUTRA (ARQUITETA E URBANISTA)


TÍTULO: **ACESSO DE VEÍCULOS**

ASSUNTO: **PLANTA BAIXA - PAVIMENTAÇÃO DE PISO**


| | | | | | |
|--|--------------|---------------|-------------|-------------|--------------|
| ARQUIVO: N:\sigla\Projeto Estadual\SALDANHA\PROJETOS\PROJETOS PARA LICITAÇÃO\1-ARQUITETURA\ACESSO VEÍCULOS | DATA: JUL/22 | ESCALA: 1/200 | FORMATO: A1 | UNIDADE: CM | FRANCHA: 2/4 |
|--|--------------|---------------|-------------|-------------|--------------|

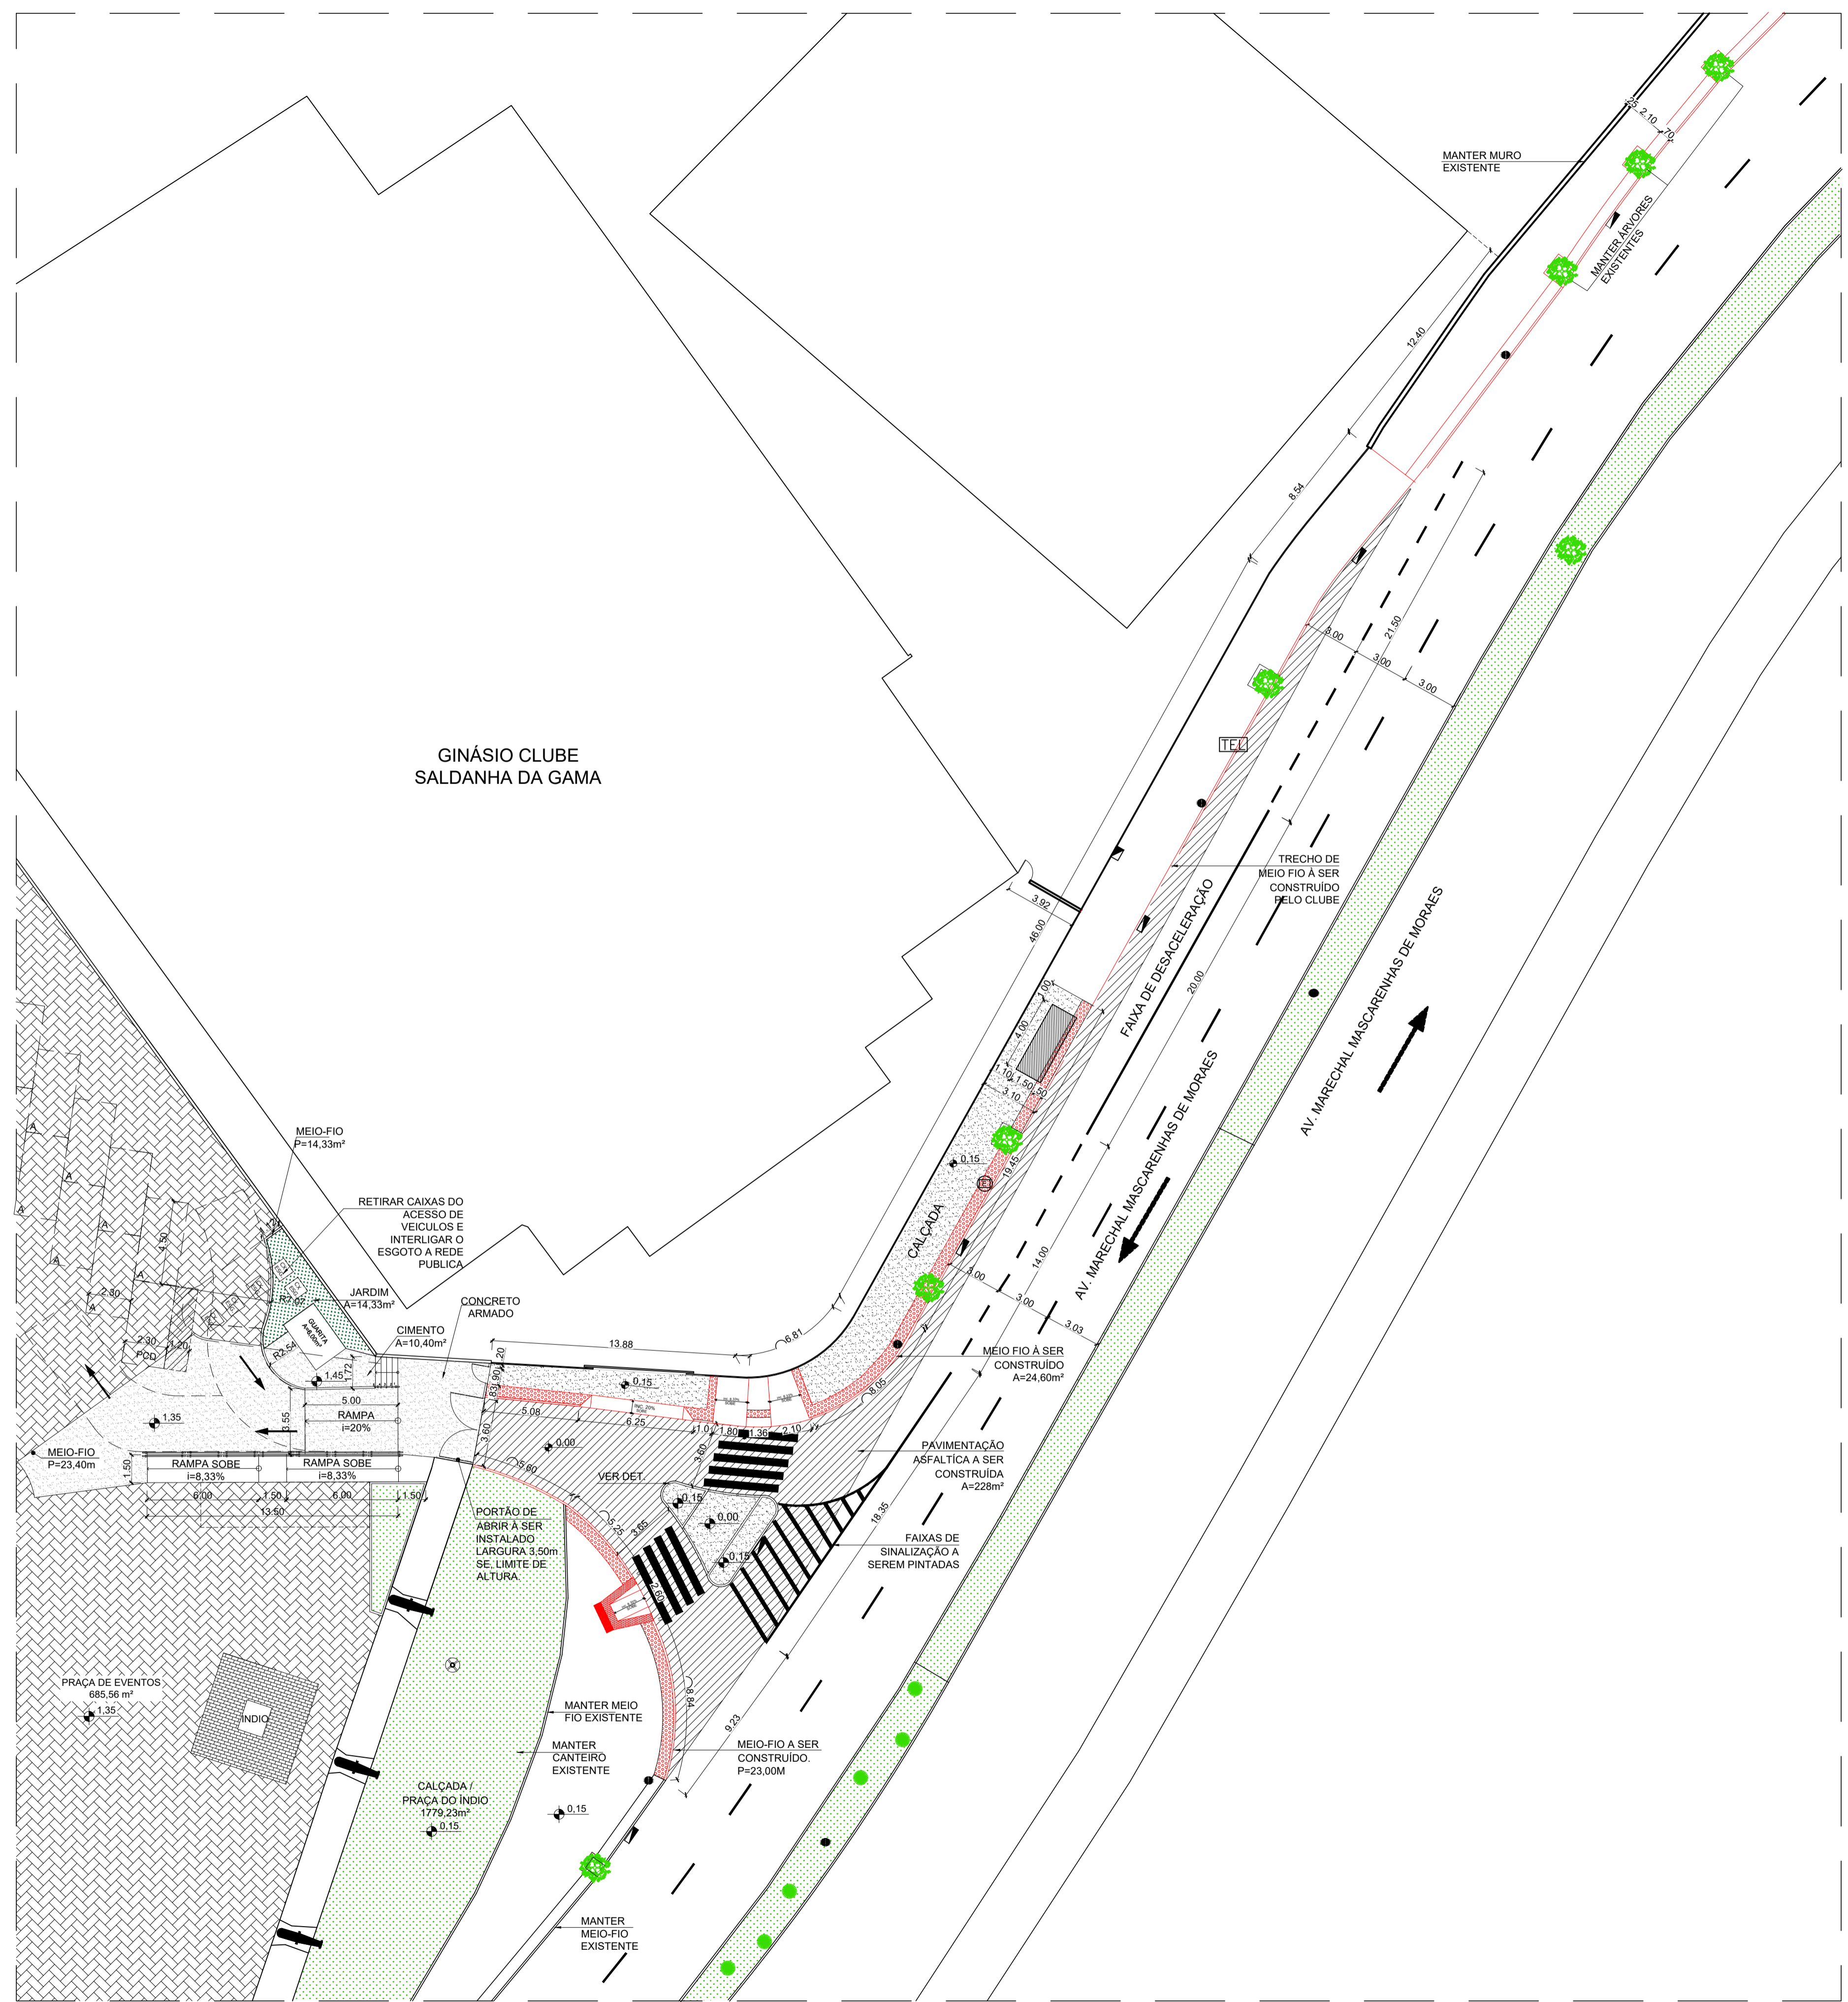


PLANTA BAIXA ACESSO - A CONSTRUIR
ESC.: 1/250

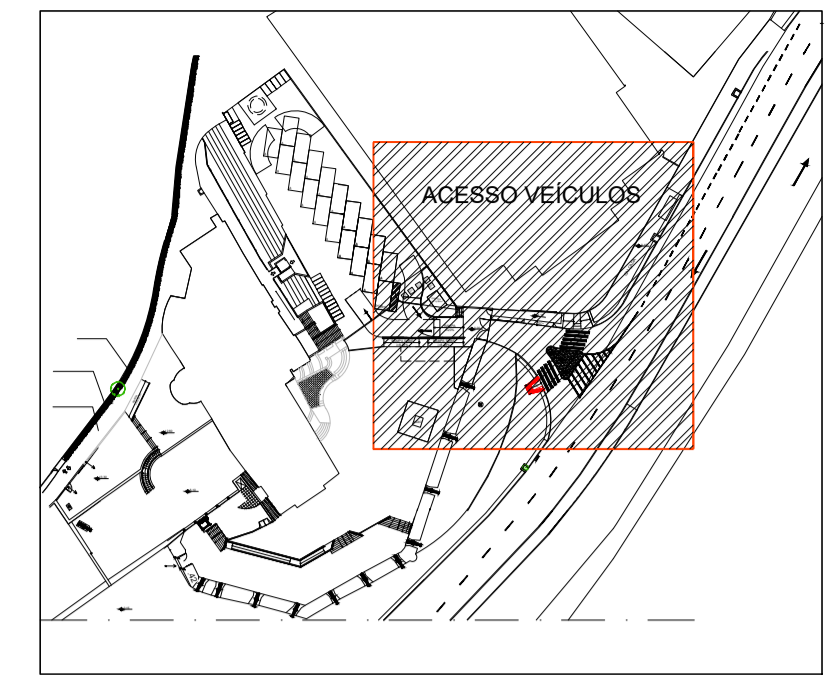


LOCALIZAÇÃO TRECHO
SEM ESCALA

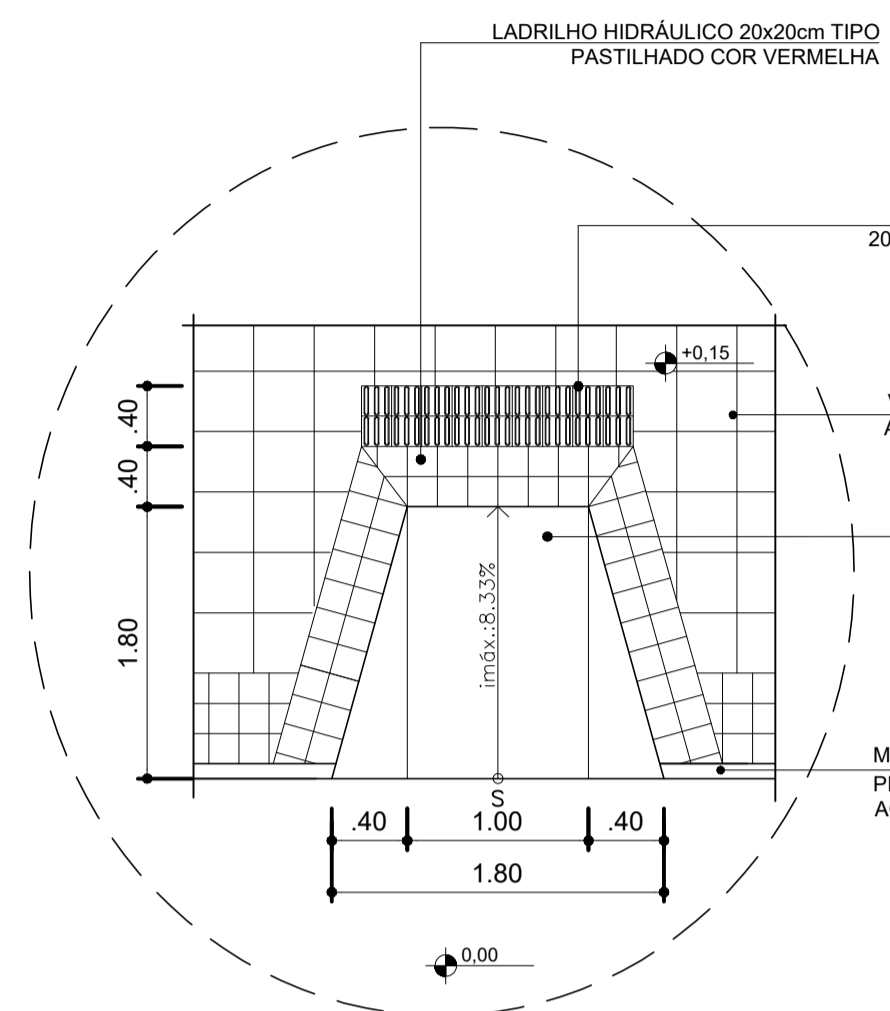

PLANTA BAIXA - RAMPA TIPO 2
ESC.: 1/50

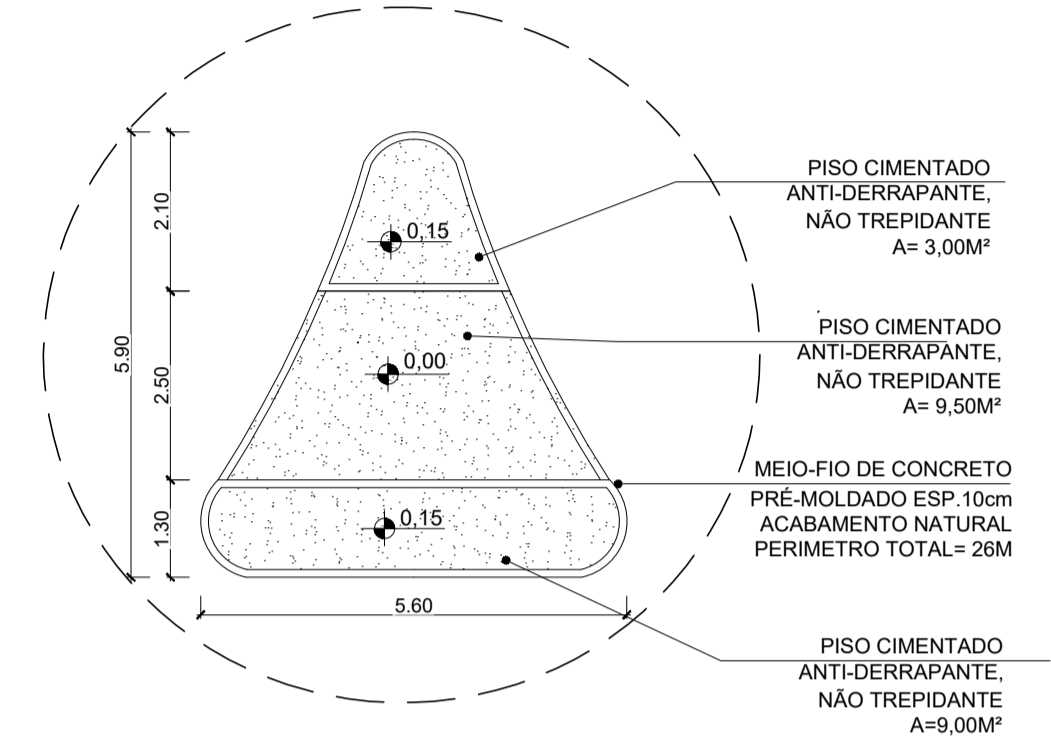

PLANTA BAIXA - DET. 01
ESC.: 1/50

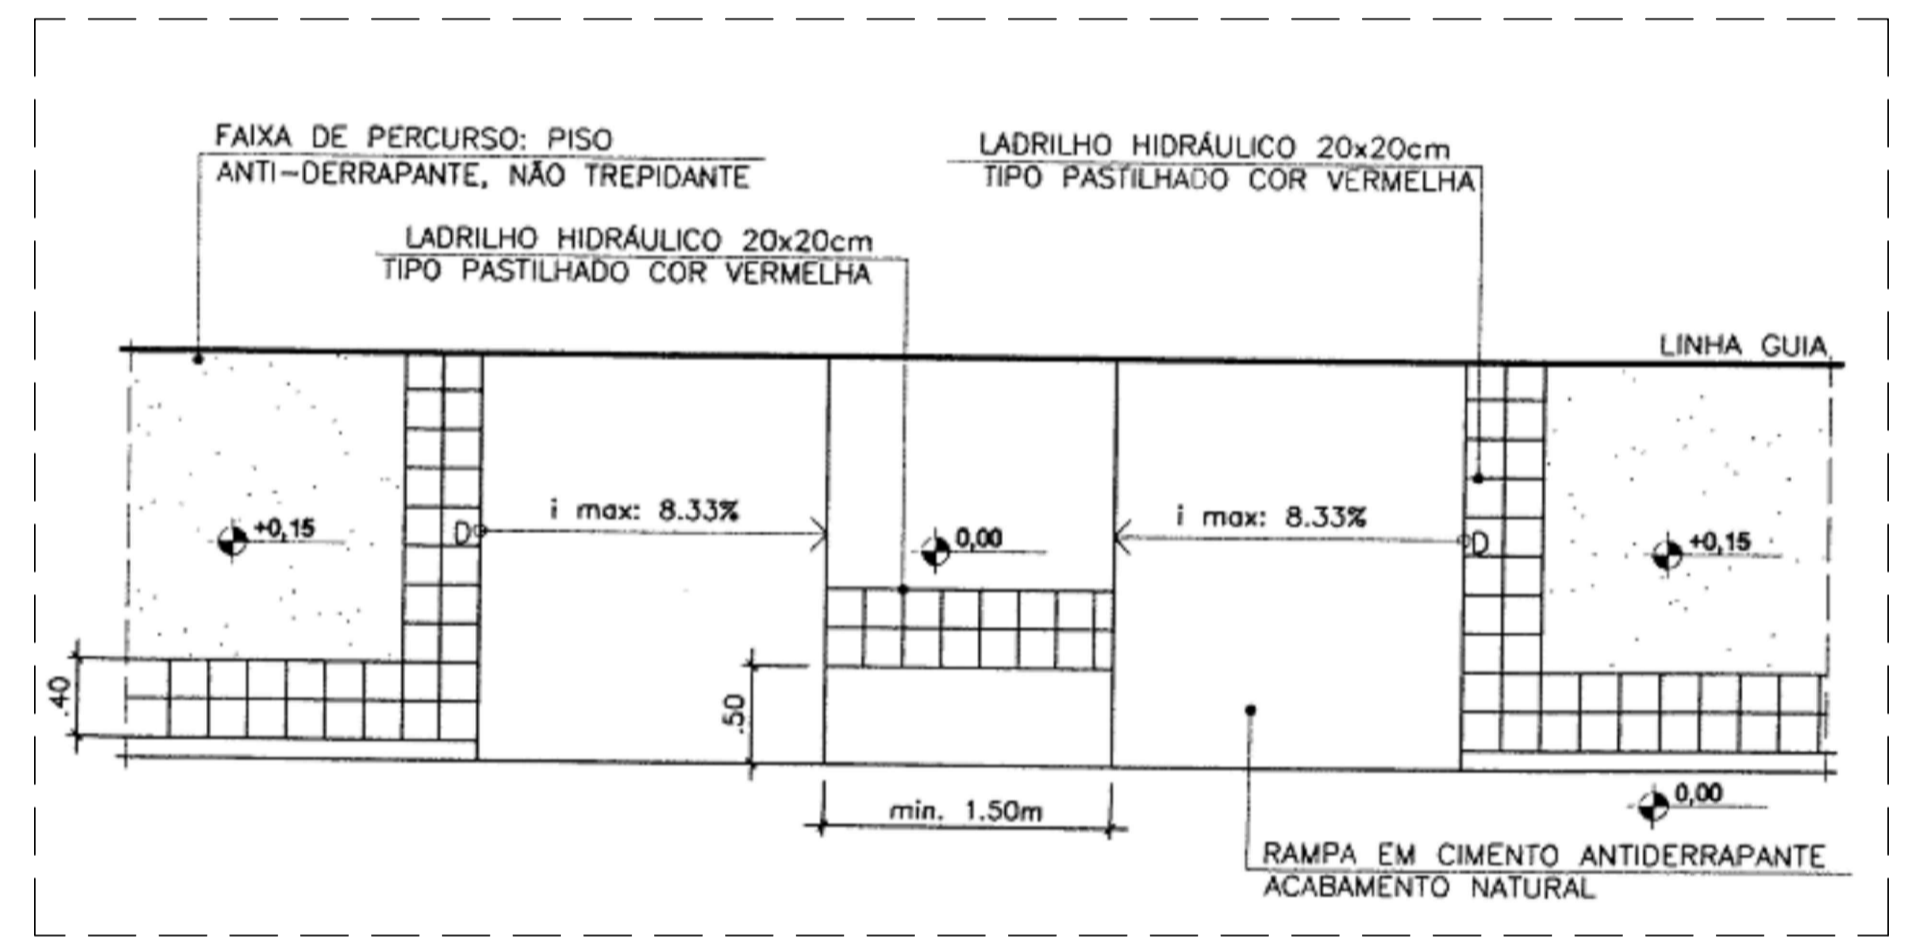


PLANTA BAIXA - RAMPA TIPO 1
SEM ESCALA


LEGENDA

| | |
|--|---|
| | MEIO FIO EXISTENTE |
| | MANTER ELEMENTO EXISTENTE |
| | TAPUME A CONSTRUIR |
| | MEIO FIO A SER EXECUTADO |
| | PORTÃO DE PEDESTRES DIM: 90x220 |
| | PORTÃO DE VEÍCULOS - DIM: 350x250cm - SEM LIMITADOR DE ALTURA |
| | CANTEIRO A SER MANTIDO |
| | PISO PODOTÁTIL A SER INSTALADO |
| | FAIXA DE PEDESTRE |
| | FAIXA DIVISÓRIA DE TRÁFEGO - PINTURA NO PAVIMENTO |
| | CAIXA RALO A SER INSTALADA |
| | CAIXA DE TELEFONO NO PISO A SER INSTALADA |
| | POSTE A SER INSTALADO |
| | CAIXA DE ESGOTO A SER INSTALADA |


- NOTAS**
- ADEQUAÇÃO DOS ACESSOS DE VEÍCULOS AOS IMÓVEIS LINDEIROS, DE ACORDO COM AS NORMAS E CRITÉRIOS ESTABELECIDOS NOS ARTIGOS 183 E 184 - SEÇÃO II E ARTIGO 185 - SEÇÃO III DO CÓDIGO DE EDIFICAÇÕES E NO MANUAL DE IMPLANTAÇÃO DE EQUIPAMENTOS URBANOS E PADRONIZAÇÃO DE CALÇADAS - ANEXO I.
 - RETIRADA DE TODO ELEMENTO QUE OBSTRUA A CIRCULAÇÃO DE PEDESTRE NAS CALÇADAS, TAIS COMO: TUBULAÇÕES DE ESGOTO, BANCOS, HIDRÔMETROS, LIXEIRAS E OUTROS.
 - OS MOBILIÁRIOS URBANOS EXISTENTES NAS CALÇADAS DEVERÃO ATENDER A LEI 6.525/05 - CALÇADA CIDADÃ.
 - A PRÉ-MARCAÇÃO DA OBRA, DEVERÁ SER ACOMPANHADA POR UM TÉCNICO DA SEDEC/GPU/CPV - COORDENAÇÃO DE PROJETOS VIÁRIOS.
 - COTAS EM METRO


GOVERNO DO ESTADO DO ESPÍRITO SANTO
 Secretaria de Estado do Turismo
GERÊNCIA DE ESTUDOS E NEGÓCIOS TURÍSTICOS - GENTUR


EMPREENDIMENTO: **CASA DO TURISMO CAPIXABA**
 PROJETO: **REFORMA DO SALDANHA DA GAMA**
 LOCAL: **AV MARECHAL MASCARENHAS DE MORAES, 705 - VITÓRIA - ES**
 ÓRGÃO/REPRESENTANTE LEGAL: **SECRETARIA DE ESTADO DE TURISMO**
 AUTORAS DO PROJETO: **LEILANI GOMES CORREIA SCARDUA** (ARQUITETA E URBANISTA) e **FABIANA MARQUES DE OLIVEIRA DUTRA** (ARQUITETA E URBANISTA)
 TÍTULO: **ACESSO DE VEÍCULOS**
 ASSUNTO: **PLANTA BAIXA - GEOMÉTRICO**
 ARQUIVO: N:\Iniciativa\Projeto Estágio\SALDANHA\PROJETOS\PROJETOS PARA LICITAÇÃO\1-ARQUITETURA\ACESSO VEÍCULOS
 DATA: **JUL/22** ESCALA: **1/200** FORMATO: **A1** UNIDADE: **CM** PRANCHA: **3/4**

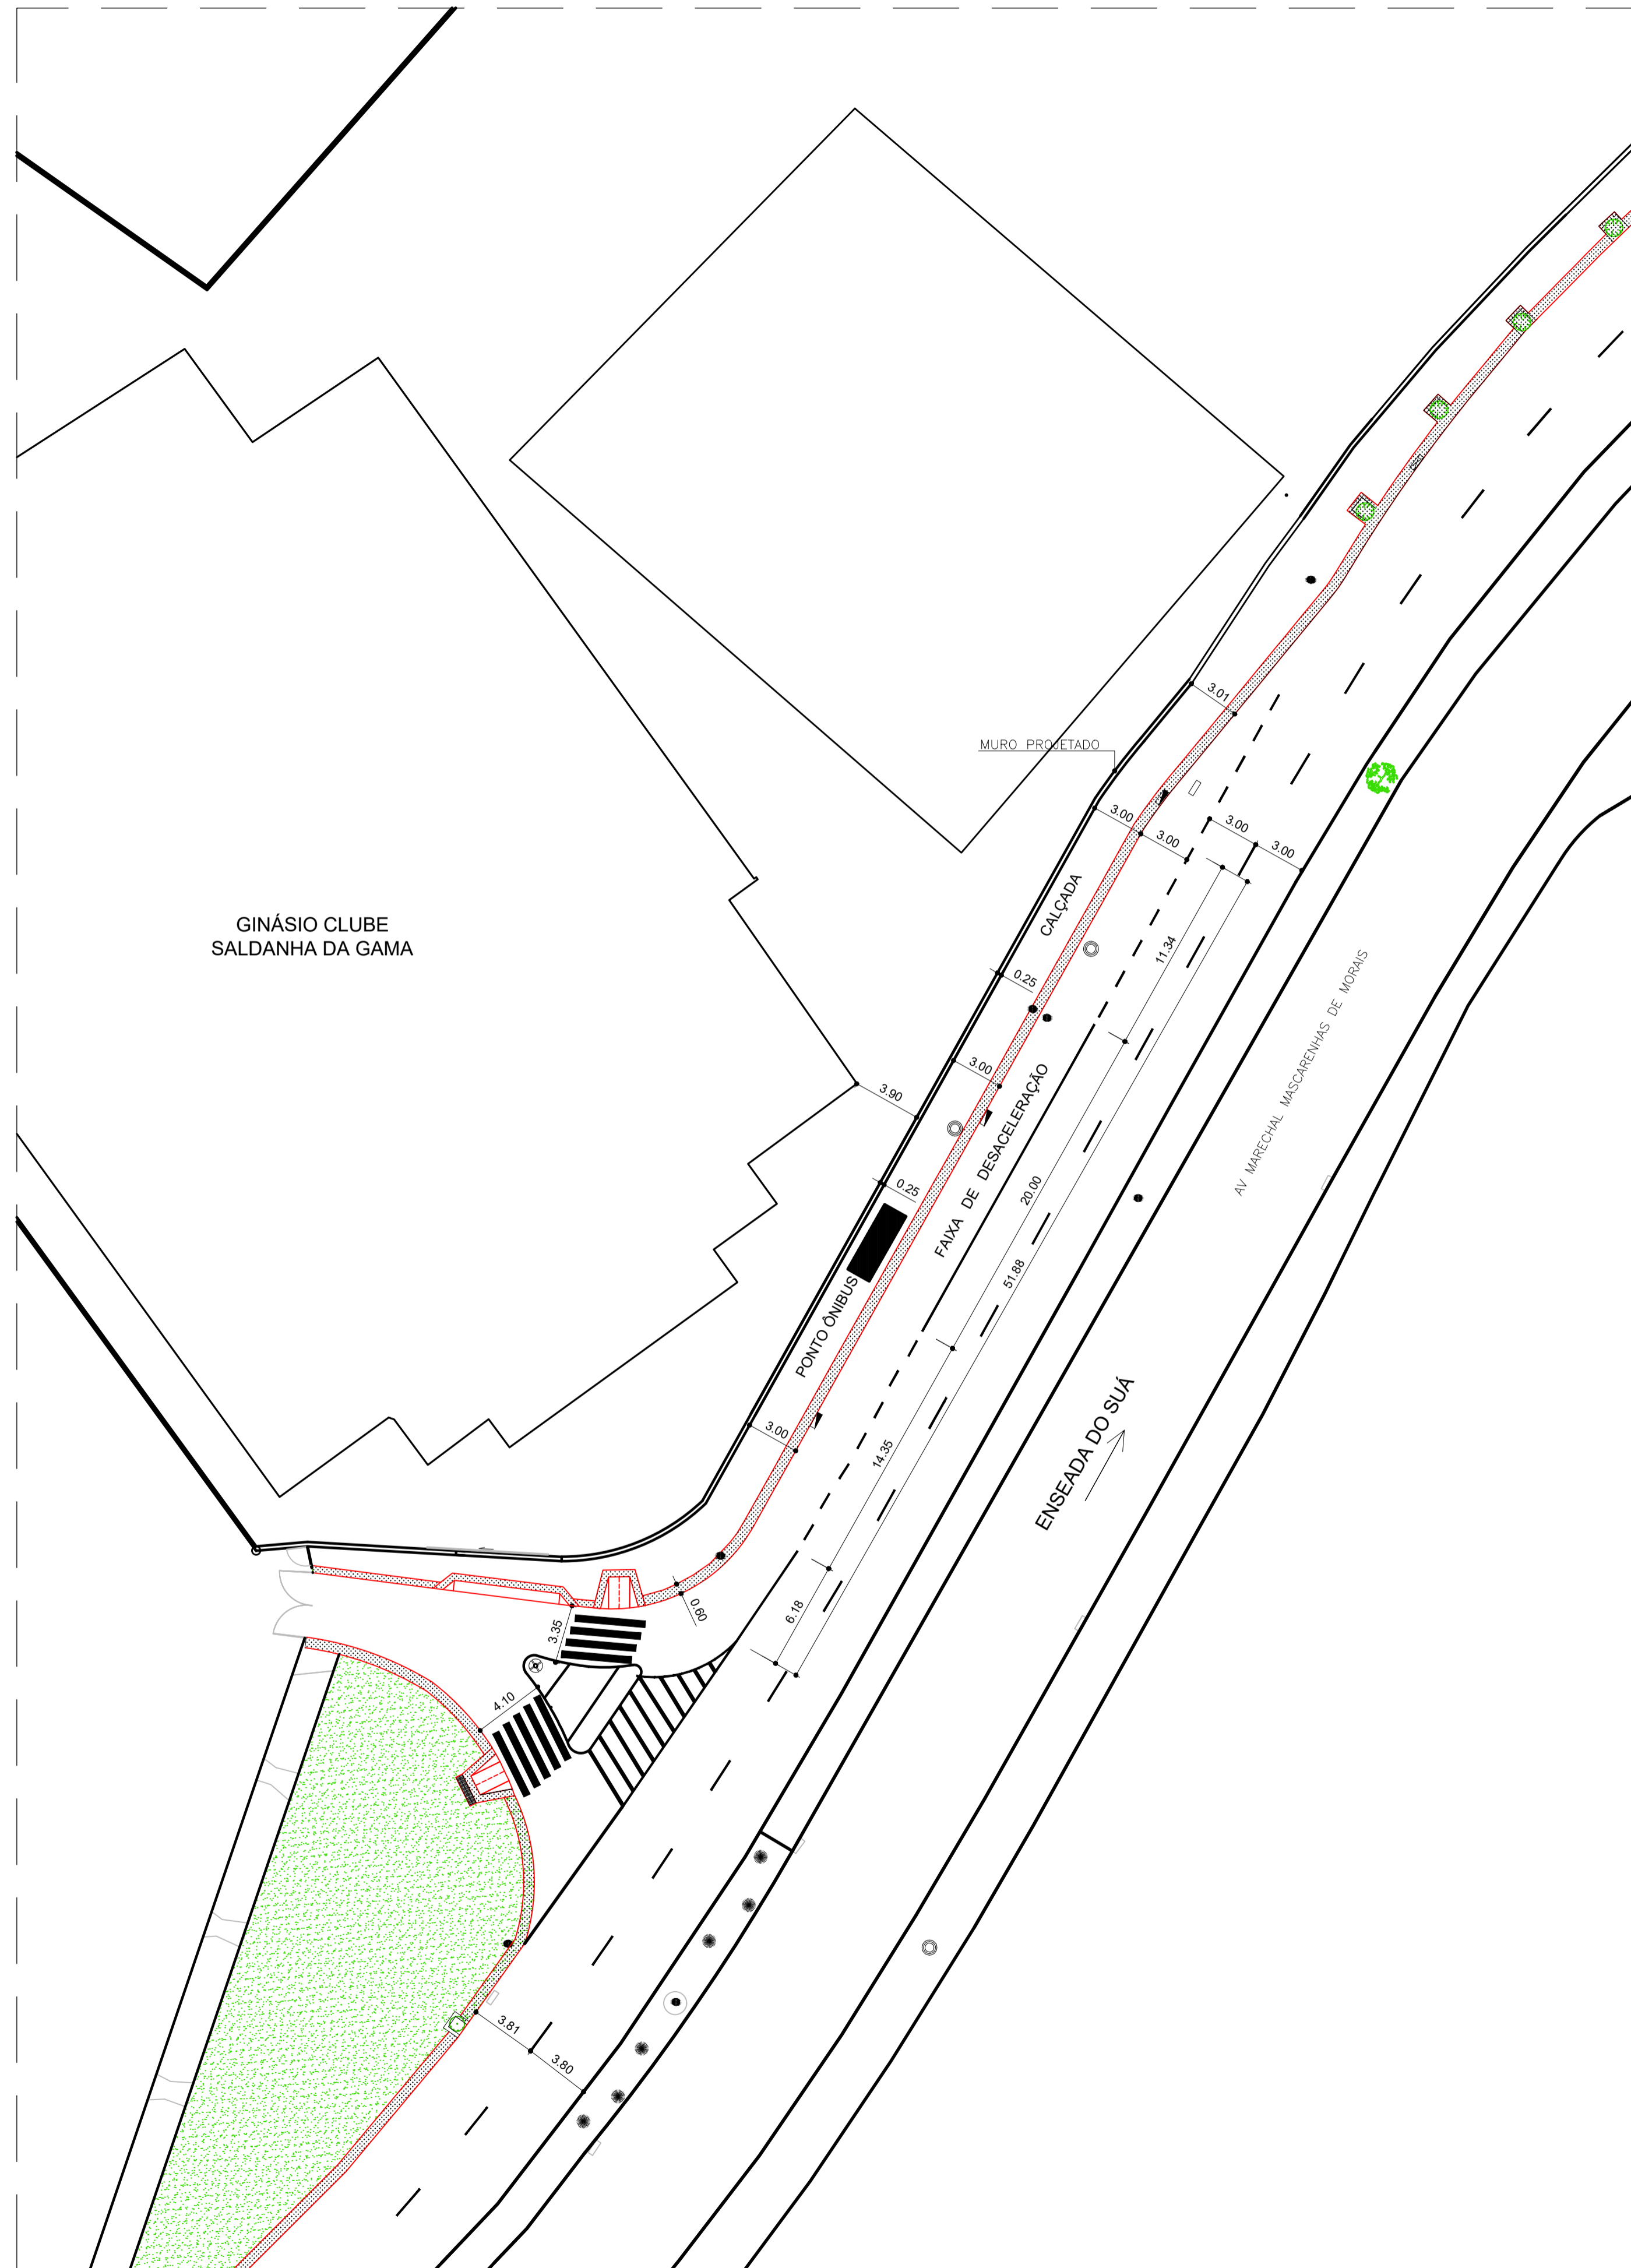


PROJETO DE SINALIZAÇÃO
ESC.: 1/250

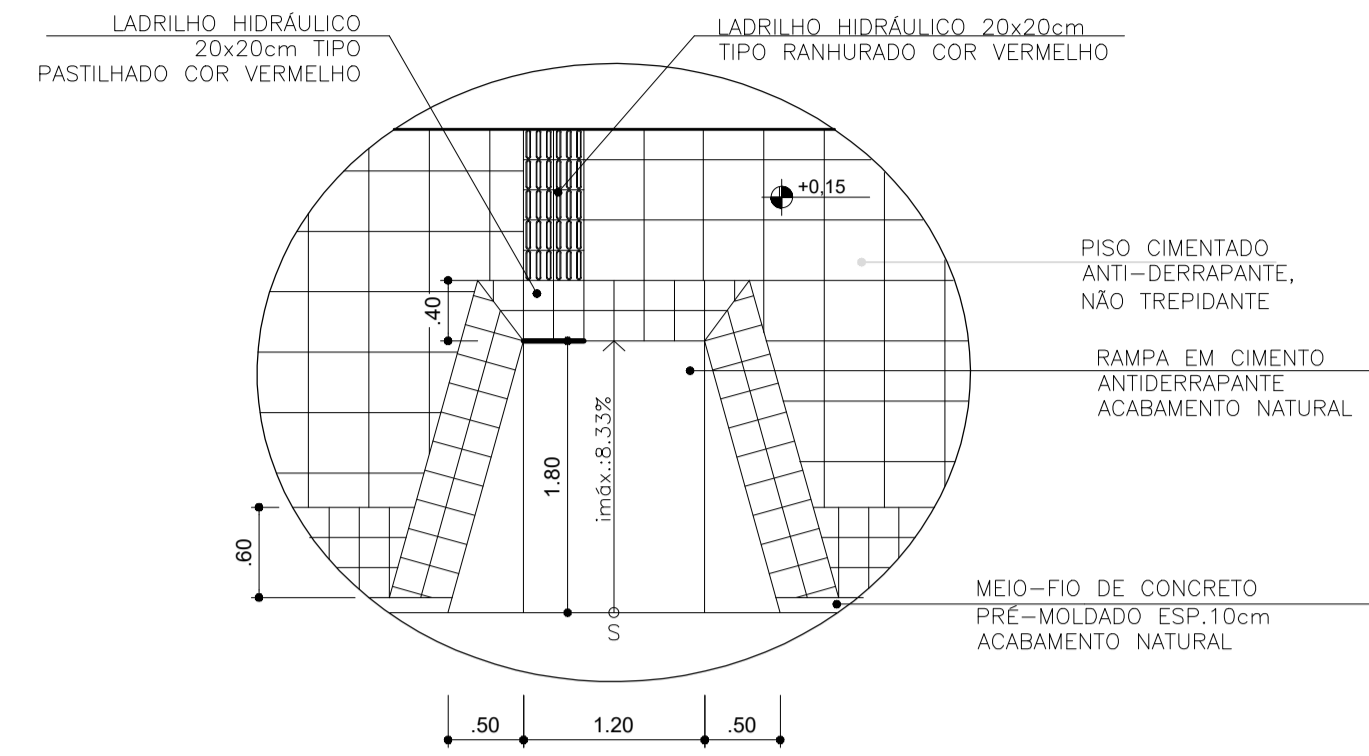


PLANTA BAIXA
ESCALA: 1/50
RAMPA TIPO 1

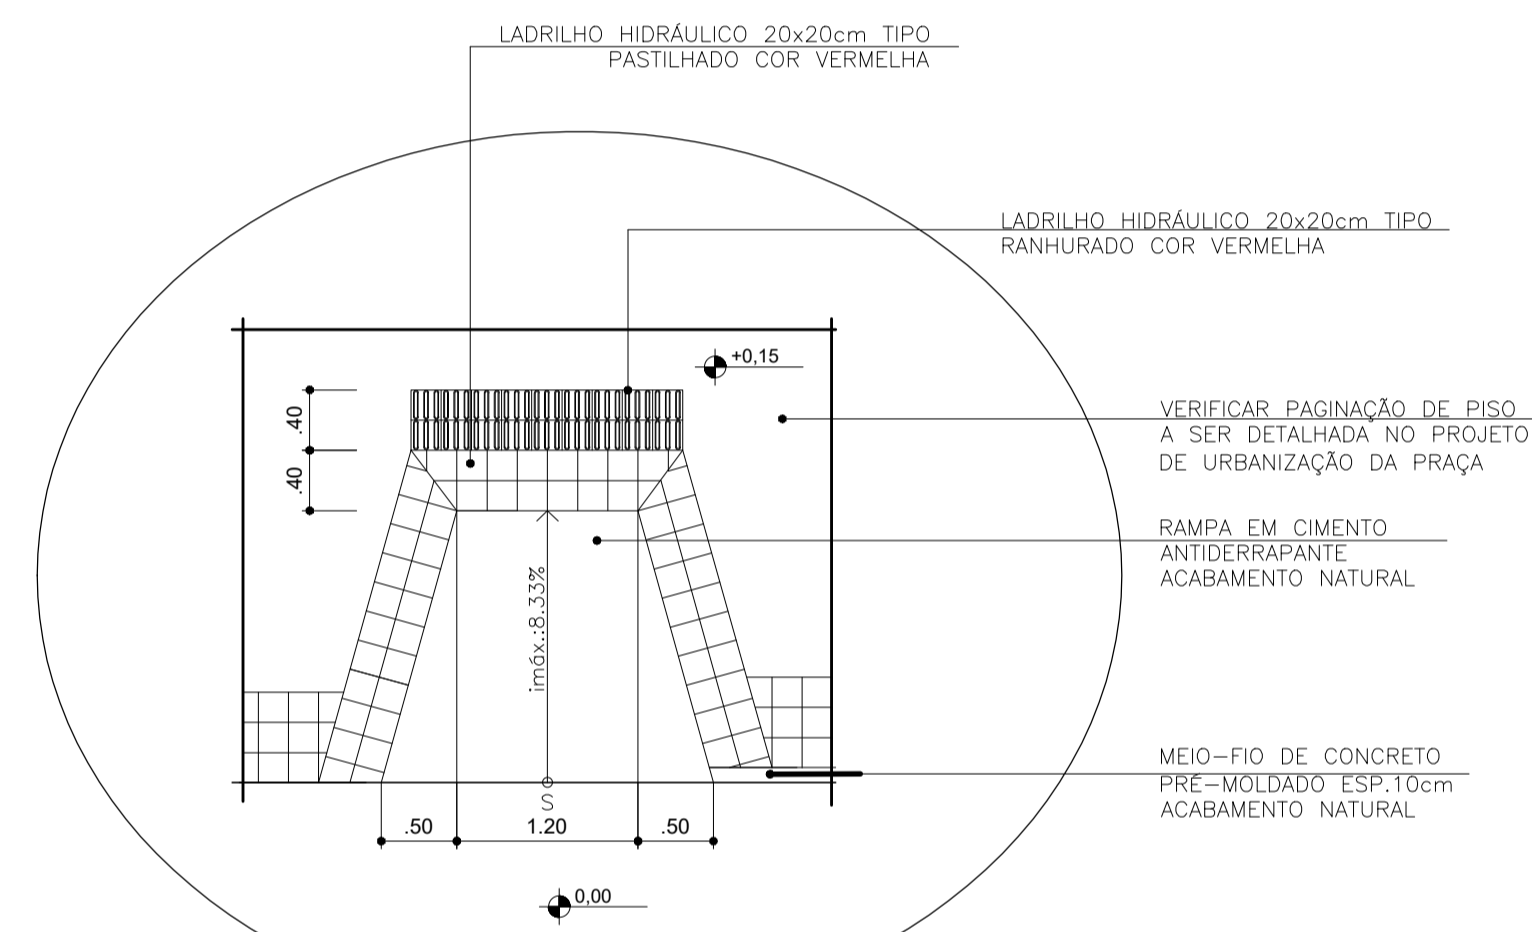

PLANTA BAIXA
ESCALA: 1/50
RAMPA TIPO 2

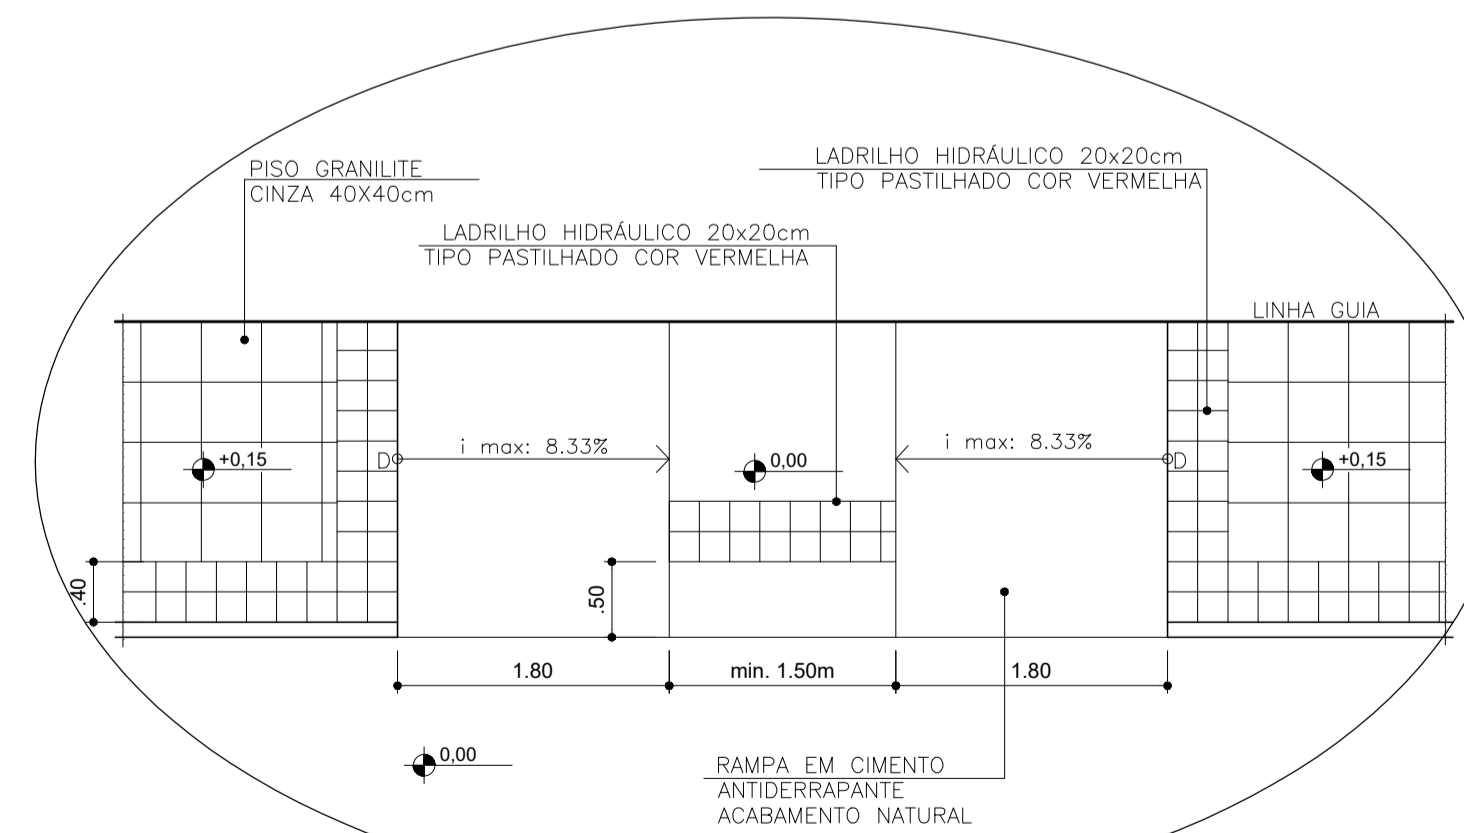

PLANTA BAIXA
ESCALA: 1/50
RAMPA TIPO 4

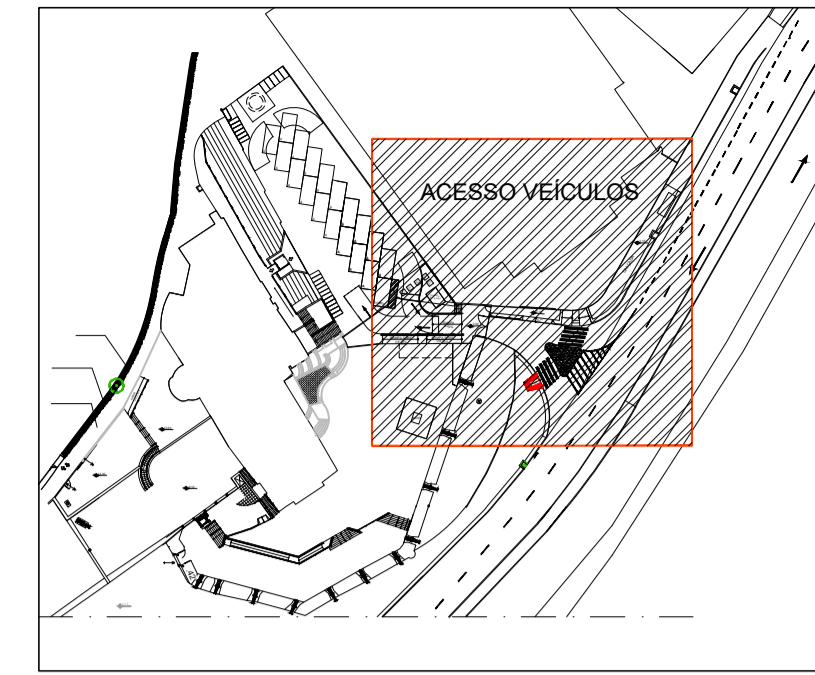

LOCALIZAÇÃO TRECHO
SEM ESCALA

LEGENDA

| | | | |
|--|--|--|----------------------------|
| | MEIO FIO A EXECUTADO | | JARDIM |
| | LINHAS AUXILIARES | | ÁRVORE |
| | GARAGEM | | CAIXA DE TELEFONE NO PISO |
| | RAMPA | | CAIXA RALO |
| | FAIXA DE PEDESTRE | | TELEFONE PÚBLICO EXISTENTE |
| | FAIXA DIVISÓRIA DE TRÁFEGO - PINTURA NO PAVIMENTO. | | PV - POÇO DE VISITA |
| | PINTURA DE CANALIZAÇÃO NO PAVIMENTO | | CAIXA PRODESPOL |
| | SETA INDICATIVA PINTADA NO PAVIMENTO | | PLACA |
| | | | POSTE EXISTENTE |

NOTAS

- ADEQUAÇÃO DOS ACESSOS DE VEÍCULOS AOS IMÓVEIS LINDEIROS, DE ACORDO COM AS NORMAS E CRITÉRIOS ESTABELECIDOS NOS ARTIGOS 163 E 164 - SEÇÃO II E ARTIGO 165 - SEÇÃO III DO CÓDIGO DE EDIFICAÇÕES E NO MANUAL DE IMPLANTAÇÃO DE EQUIPAMENTOS URBANOS E PADRONIZAÇÃO DE CALÇADAS - ANEXO I;
- REFAZER TODO MEIO FIO QUE TIVER ESPELHO DIVERSO DE 15 CM;
- RETIRADA DE TODO ELEMENTO QUE OBSTRUA A CIRCULAÇÃO DE PEDESTRE NAS CALÇADAS, TAIS COMO: TUBULAÇÕES DE ESGOTO, BANCOS, HIDRÔMETROS, LIXEIRAS E OUTROS.
- OS MOBILIÁRIOS URBANOS EXISTENTES NAS CALÇADAS DEVERÃO ATENDER A LEI 6.525/05 - CALÇADA CIDADÃ;
- A PRÉ-MARCAÇÃO DA OBRA, DEVERÁ SER ACOMPANHADA POR UM TÉCNICO DA SEDEC/GPI/CPV - COORDENAÇÃO DE PROJETOS VIÁRIOS;
- COTAS EM METRO



GOVERNO DO ESTADO DO ESPÍRITO SANTO
Secretaria de Estado do Turismo

GERÊNCIA DE ESTUDOS E NEGÓCIOS TURÍSTICOS - GENTUR

| | | | | | | | | | | | |
|----------------------------|---|-------|--|---------|-------|----------|----|----------|----|----------|-----|
| EMPREENDIMENTO: | CASA DO TURISMO CAPIXABA | | | | | | | | | | |
| PROJETO: | REFORMA DO SALDANHA DA GAMA | | | | | | | | | | |
| LOCAL: | AV MARECHAL MASCARENHAS DE MORAES , 705 - VITÓRIA - ES | | | | | | | | | | |
| ÓRGÃO/REPRESENTANTE LEGAL: | SECRETARIA DE ESTADO DE TURISMO | | | | | | | | | | |
| AUTORAS DO PROJETO: | LEILANI GOMES CORREIA SCARDUA ARQUITETA E URBANISTA | | FABIANA MARQUES DE OLIVEIRA DUTRA ARQUITETA E URBANISTA | | | | | | | | |
| TÍTULO: | ACESSO VEICULOS | | | | | | | | | | |
| ASSUNTO: | PROJETO DE SINALIZAÇÃO | | | | | | | | | | |
| ARQUIVO: | N:\sigla\Projeto Estrategico\ Saldanha\PROJETOS\PROJETOS PARA LICITAÇÃO\ 1-ARQUITETURA\ ACESSO VEICULOS | DATA: | JUL/22 | ESCALA: | 1/250 | FORMATO: | A1 | UNIDADE: | CM | FRANCHA: | 4/4 |

ASSINATURAS (2)

Documento original assinado eletronicamente, conforme MP 2200-2/2001, art. 10, § 2º, por:

FABIANA MARQUES DE OLIVEIRA DUTRA

TECNICO NIVEL SUPERIOR - DT

GENTUR - SETUR - GOVES

assinado em 17/08/2022 15:47:22 -03:00

LEILANI GOMES CORREIA SCARDUA

ASSESSOR ESPECIAL NIVEL I - QCE-04

GENTUR - SETUR - GOVES

assinado em 15/08/2022 18:51:13 -03:00



INFORMAÇÕES DO DOCUMENTO

Documento capturado em 17/08/2022 15:47:23 (HORÁRIO DE BRASÍLIA - UTC-3)
por RENATO ALVES SANTA BARBARA (TECNICO NIVEL SUPERIOR - DT - GENTUR - SETUR - GOVES)
Valor Legal: ORIGINAL | Natureza: DOCUMENTO NATO-DIGITAL

A disponibilidade do documento pode ser conferida pelo link: <https://e-docs.es.gov.br/d/2022-HVWFN1>