


LOCALIZAÇÃO TRECHO
SEM ESCALA



PLANTA BAIXA - ESTACIONAMENTO
ESCALA 1/100

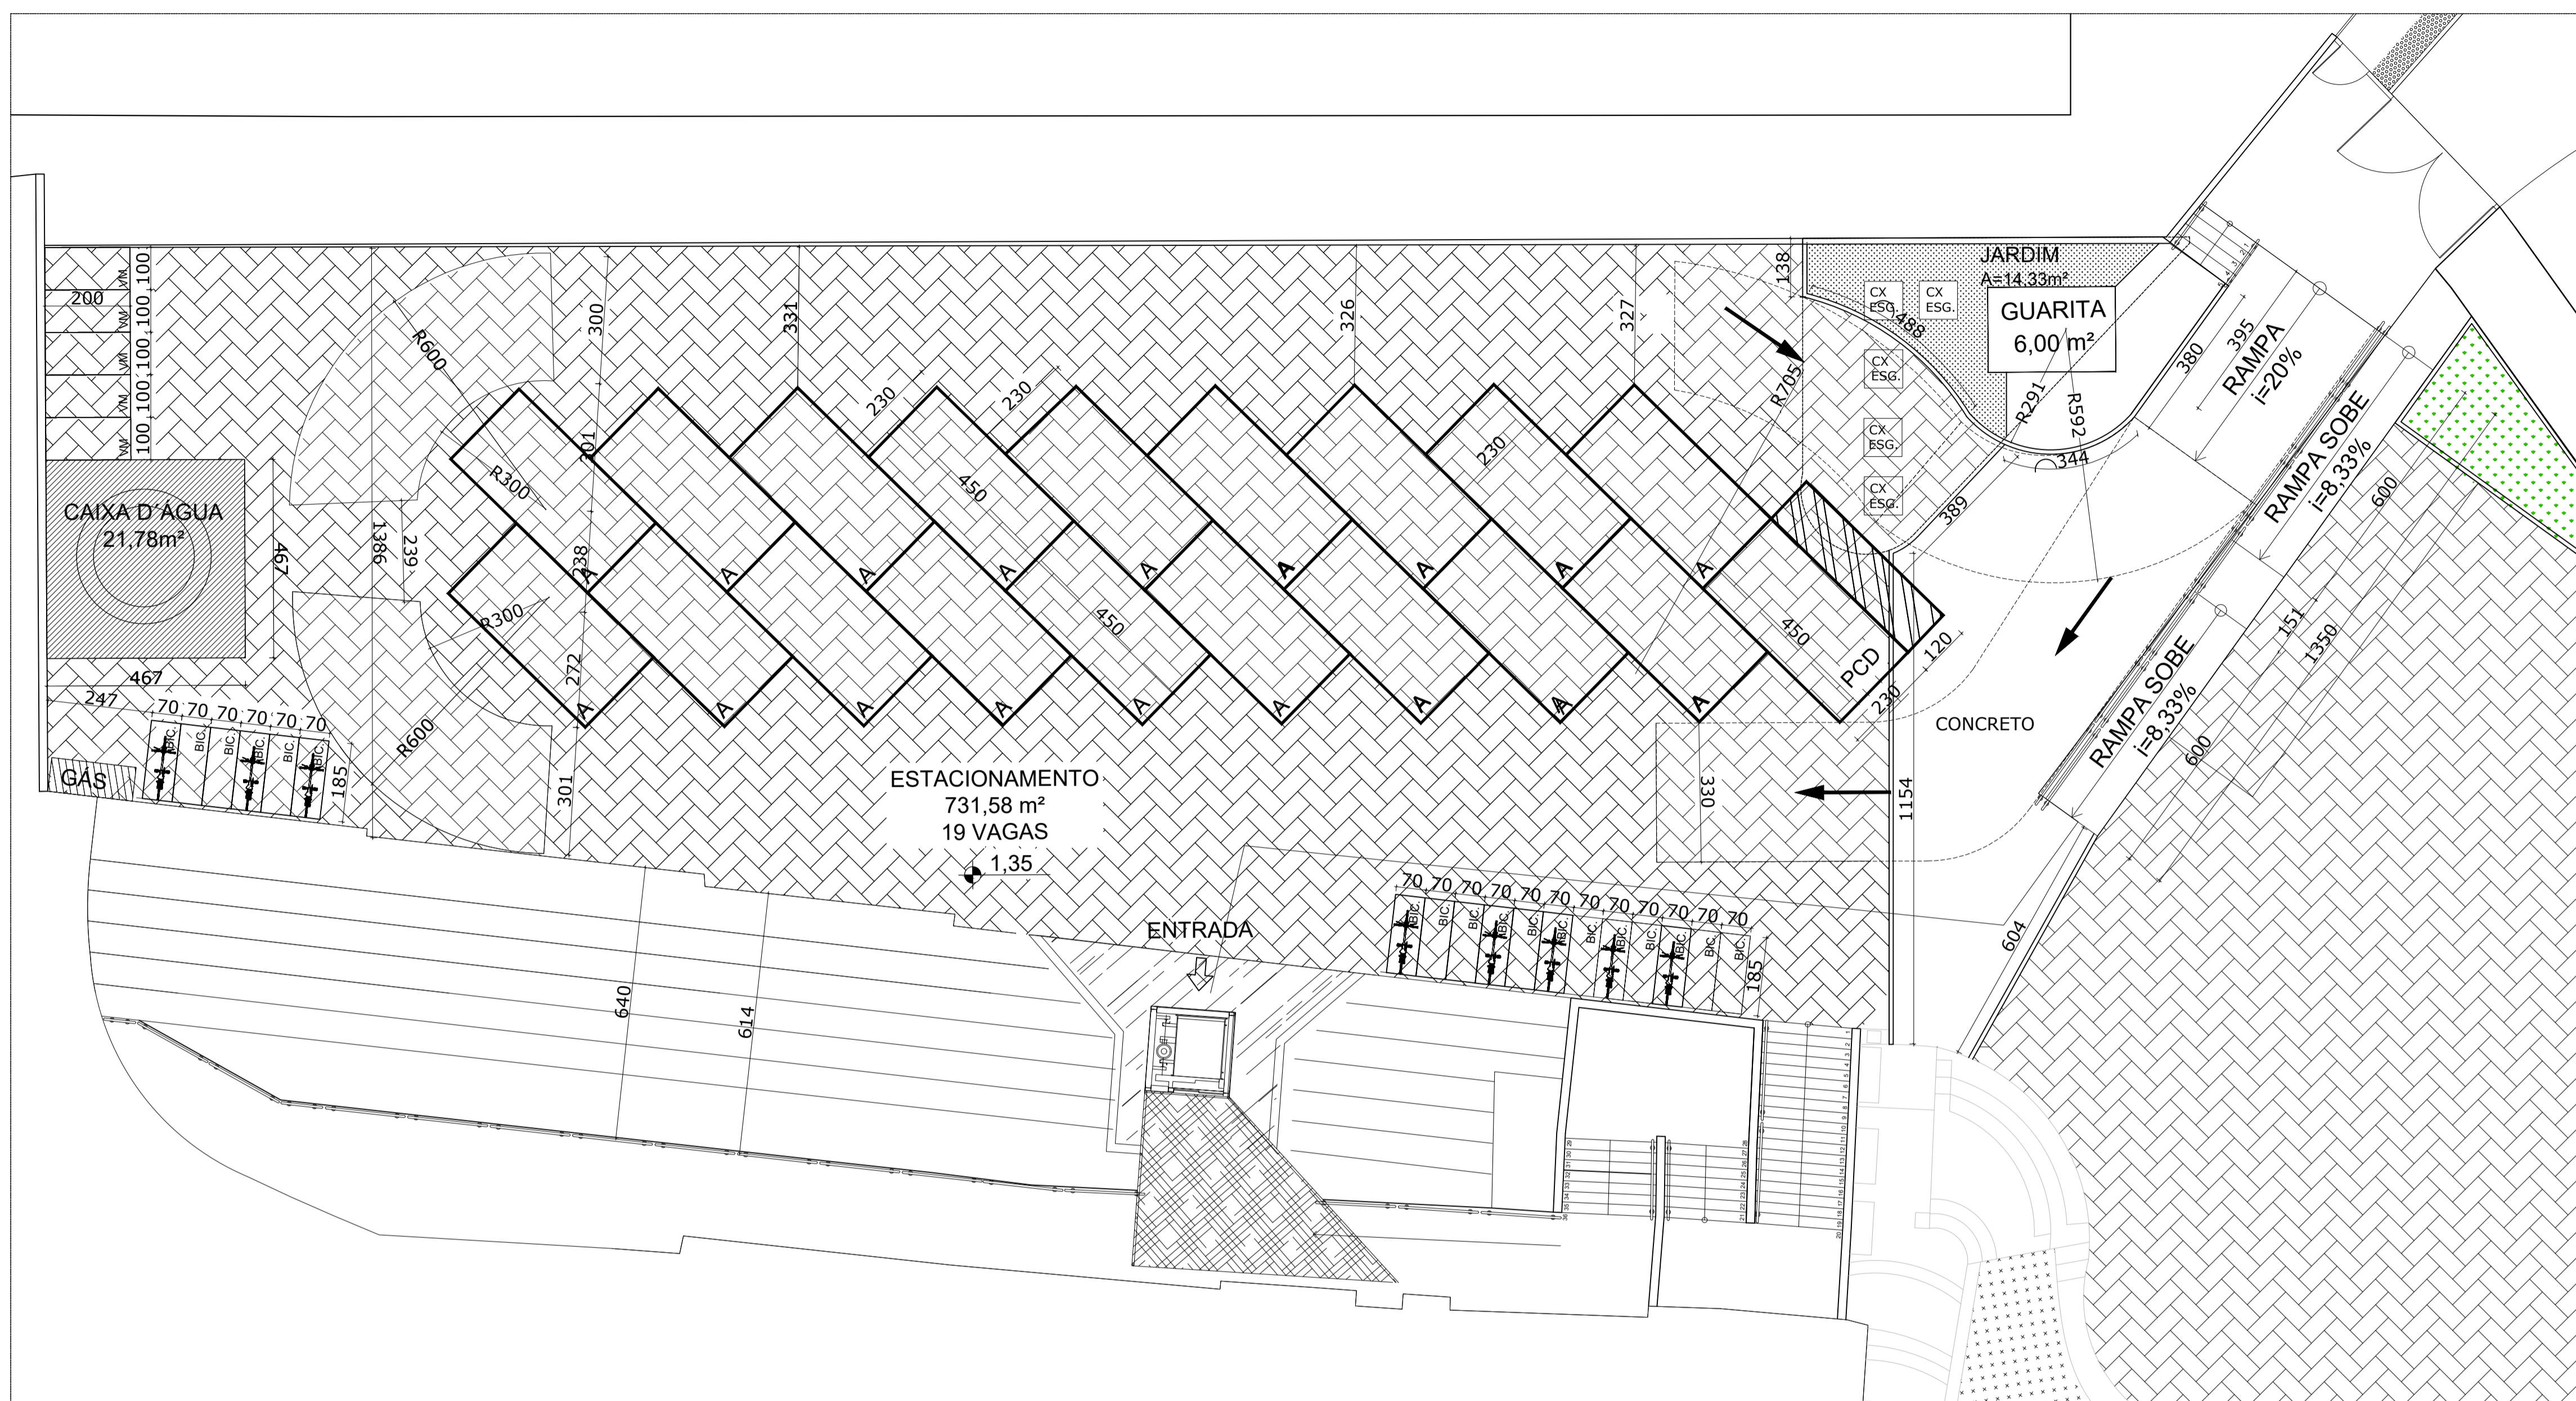

GOVERNO DO ESTADO DO ESPÍRITO SANTO
Secretaria de Estado do Turismo

GERÊNCIA DE ESTUDOS E NEGÓCIOS TURÍSTICOS - GENTUR

EMPREENDIMENTO: CASA DO TURISMO CAPIXABA				
PROJETO: REFORMA DO SALDANHA DA GAMA				
LOCAL: AV MARECHAL MASCARANHAS DE MORAES , 705 - VITÓRIA - ES				
ÓRGÃO/REPRESENTANTE LEGAL: SECRETARIA DE ESTADO DE TURISMO				
AUTORAS DO PROJETO: LEILANI GOMES CORREIA SCARDUA ARQUITETA E URBANISTA		FABIANA MARQUES DE OLIVEIRA DUTRA ARQUITETA E URBANISTA		
TÍTULO: ESTACIONAMENTO				
ASSUNTO: PLANTA BAIXA - ESTACIONAMENTO				
ARQUIVO: Nº 15/2022/Projeto Estadual SALDANHA/PROJETOS/PROJETOS PARA LICITAÇÃO/ 1-ARQUITETURA/ESTACIONAMENTO	DATA: JUL/22	ESCALA: 1/100	FORMATO: A1	UNIDADE: CM
				PRANCHA: 1/1

ASSINATURAS (2)

Documento original assinado eletronicamente, conforme MP 2200-2/2001, art. 10, § 2º, por:

FABIANA MARQUES DE OLIVEIRA DUTRA

TECNICO NIVEL SUPERIOR - DT

GENTUR - SETUR - GOVES

assinado em 17/08/2022 15:47:20 -03:00

LEILANI GOMES CORREIA SCARDUA

ASSESSOR ESPECIAL NIVEL I - QCE-04

GENTUR - SETUR - GOVES

assinado em 15/08/2022 18:51:13 -03:00



INFORMAÇÕES DO DOCUMENTO

Documento capturado em 17/08/2022 15:47:20 (HORÁRIO DE BRASÍLIA - UTC-3)

por RENATO ALVES SANTA BARBARA (TECNICO NIVEL SUPERIOR - DT - GENTUR - SETUR - GOVES)

Valor Legal: ORIGINAL | Natureza: DOCUMENTO NATO-DIGITAL

A disponibilidade do documento pode ser conferida pelo link: <https://e-docs.es.gov.br/d/2022-KVFTR2>