


# LAVABO SECRETÁRIO

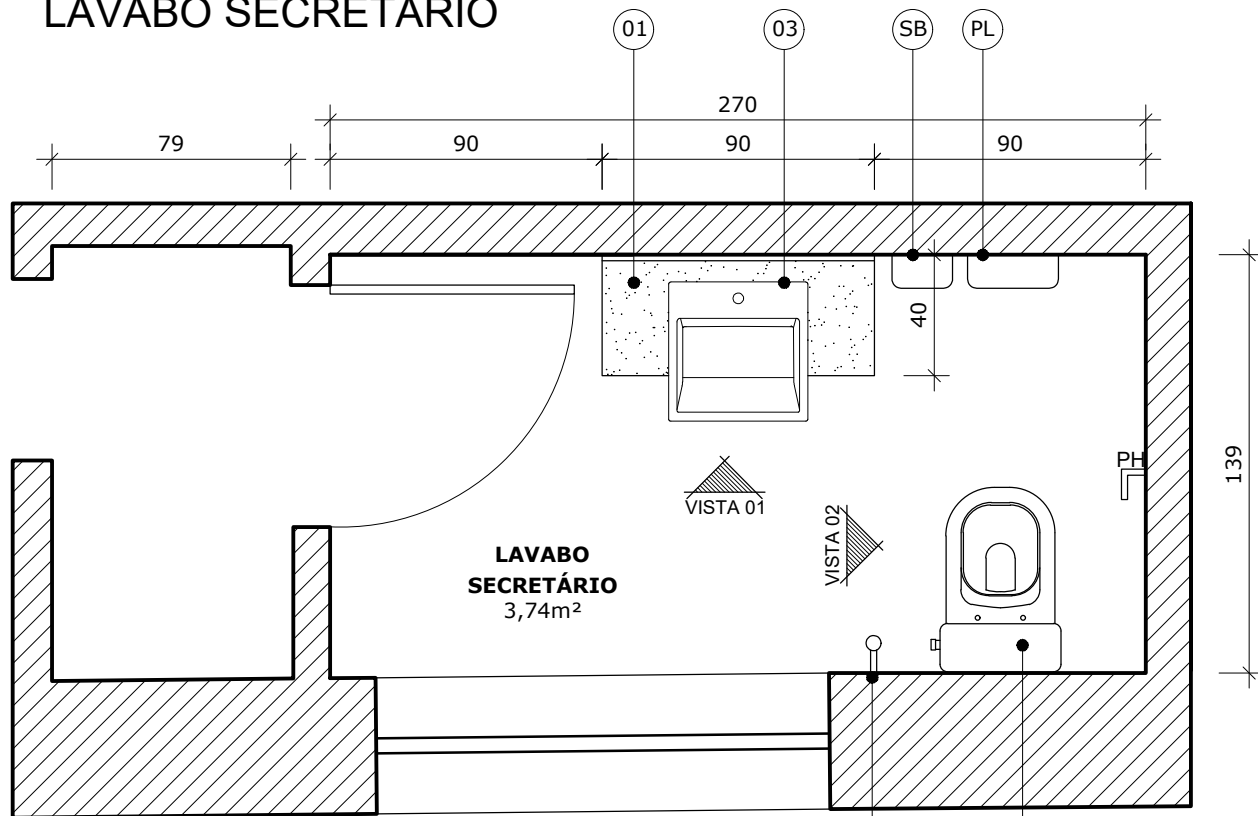

**PLANTA BAIXA**  
ESCALA 1/25

**QUADRO DE ESPECIFICAÇÕES:**

- 01 BANCADA EM GRANITO BRANCO SIENA, COM SAIA DE 15cm E RODABANCA DE 15cm, CONFORME DETALHE AO LADO.
- 02 BACIA SANITÁRIA - MANTER EXISTENTE
- 03 CONJUNTO DE CUBA DE LOUÇA DE SEMI ENCAIXE, 42x55cm, COR BRANCO GELO, REF.: L843- DECA, OU SIMILAR. RALO/SIFÃO, ENGATE FLEXÍVEL E TORNEIRA DE BANCADA EM AÇO INOX POLIDO C/ FECHAMENTO AUTOMÁTICO, LINHA DECAMATIC, REF.: 1170 C - DECA, OU SIMILAR.
- 04 ESPELHO CRISTAL PRATA (90x120cm)
- 05 PORCELANATO POLIDO, ACAB. BRILHANTE, DIM. 50x50cm, REF.: PANNA PLUS PO, FAB.: ELIANE OU SIMILAR. QUANTITATIVO - 20,80m<sup>2</sup> (SEM PERDA)
- DH - DUCHA HIGIÊNICA CROMADA COM GATILHO, REF.: 1856, FORUSI
- PH - SUPORTE CROMADO PARA PAPEL HIGIÊNICO, ROLO CONVENCIONAL.
- SB - SABONETEIRA EM PLÁSTICO DE ALTO IMPACTO, COR BRANCO, REF.: 7048 - MELHORAMENTOS, OU SIMILAR.
- PL - TOALHEIRO EM PLÁSTICO DE ALTO IMPACTO, COR BRANCO, REF.: 7020 - MELHORAMENTOS, OU SIMILAR.




**CUBA DE SEMI ENCAIXE**  
SEM ESCALA




**TOALHEIRO**  
SEM ESCALA




**SABONETEIRA**  
SEM ESCALA

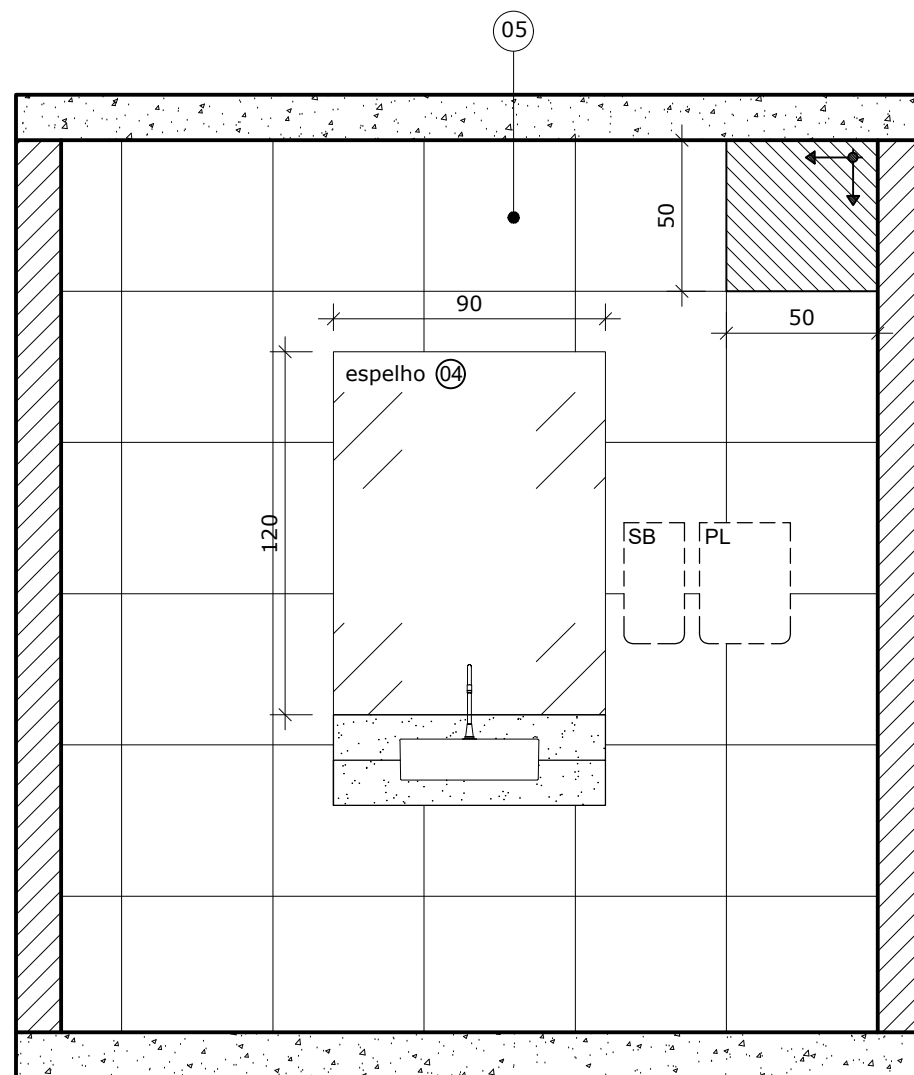

**VISTA 01**  
ESCALA 1/25

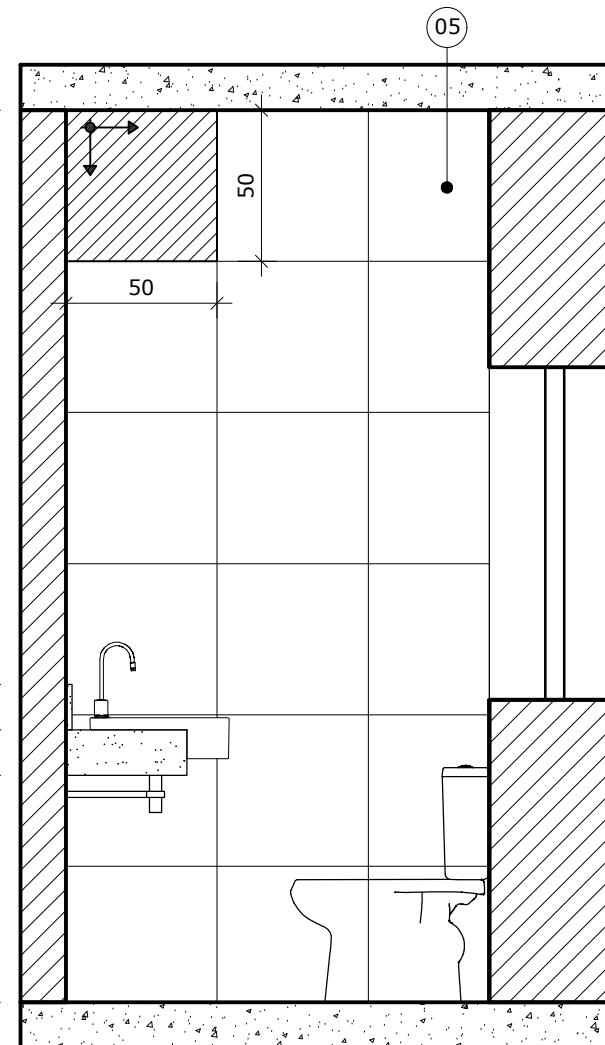

**VISTA 02**  
ESCALA 1/25

	<b>GOVERNO DO ESTADO DO ESPÍRITO SANTO</b>
	<i>Secretaria de Estado do Turismo</i>
<b>GERÊNCIA DE ESTUDOS E NEGÓCIOS TURÍSTICOS- GENTUR</b>	
EMPREENDIMENTO: <b>CASA DO TURISMO CAPIXABA</b>	
PROJETO: <b>REFORMA DO SALDANHA DA GAMA</b>	
LOCAL: <b>AV MARECHAL MASCARANHAS DE MORAES , 705 - VITÓRIA - ES</b>	
ÓRGÃO/REPRESENTANTE LEGAL: <b>SECRETARIA DE ESTADO DE TURISMO</b>	
AUTORAS DO PROJETO: LEILANI GOMES CORREIA SCARDUA ARQUITETA E URBANISTA	
FABIANA MARQUES DE OLIVEIRA DUTRA ARQUITETA E URBANISTA	
TÍTULO: <b>LAVABO</b>	
ASSUNTO: <b>PLANTA BAIXA - VISTA 1/ 2</b>	
ARQUIVO: N:\gabsec\Projetos Estrategicos\ SALDANHA\PROJETOS\PROJETOS PARA LICITAÇÃO\ 1-ARQUITETURA\ LAVABO	DATA: <b>JUL/22</b>
ESCALA: <b>1/25</b>	FORMATO: <b>A3</b>
UNIDADE: <b>CM</b>	PRANCHA: <b>1/1</b>

## ASSINATURAS (2)

Documento original assinado eletronicamente, conforme MP 2200-2/2001, art. 10, § 2º, por:

**FABIANA MARQUES DE OLIVEIRA DUTRA**

TECNICO NIVEL SUPERIOR - DT

GENTUR - SETUR - GOVES

assinado em 17/08/2022 15:46:45 -03:00

**LEILANI GOMES CORREIA SCARDUA**

ASSESSOR ESPECIAL NIVEL I - QCE-04

GENTUR - SETUR - GOVES

assinado em 15/08/2022 18:51:12 -03:00



### INFORMAÇÕES DO DOCUMENTO

Documento capturado em 17/08/2022 15:46:45 (HORÁRIO DE BRASÍLIA - UTC-3)  
por RENATO ALVES SANTA BARBARA (TECNICO NIVEL SUPERIOR - DT - GENTUR - SETUR - GOVES)  
Valor Legal: ORIGINAL | Natureza: DOCUMENTO NATO-DIGITAL

A disponibilidade do documento pode ser conferida pelo link: <https://e-docs.es.gov.br/d/2022-71XPVH>