




PLANTA DE COBERTURA
ESCALA 1/25

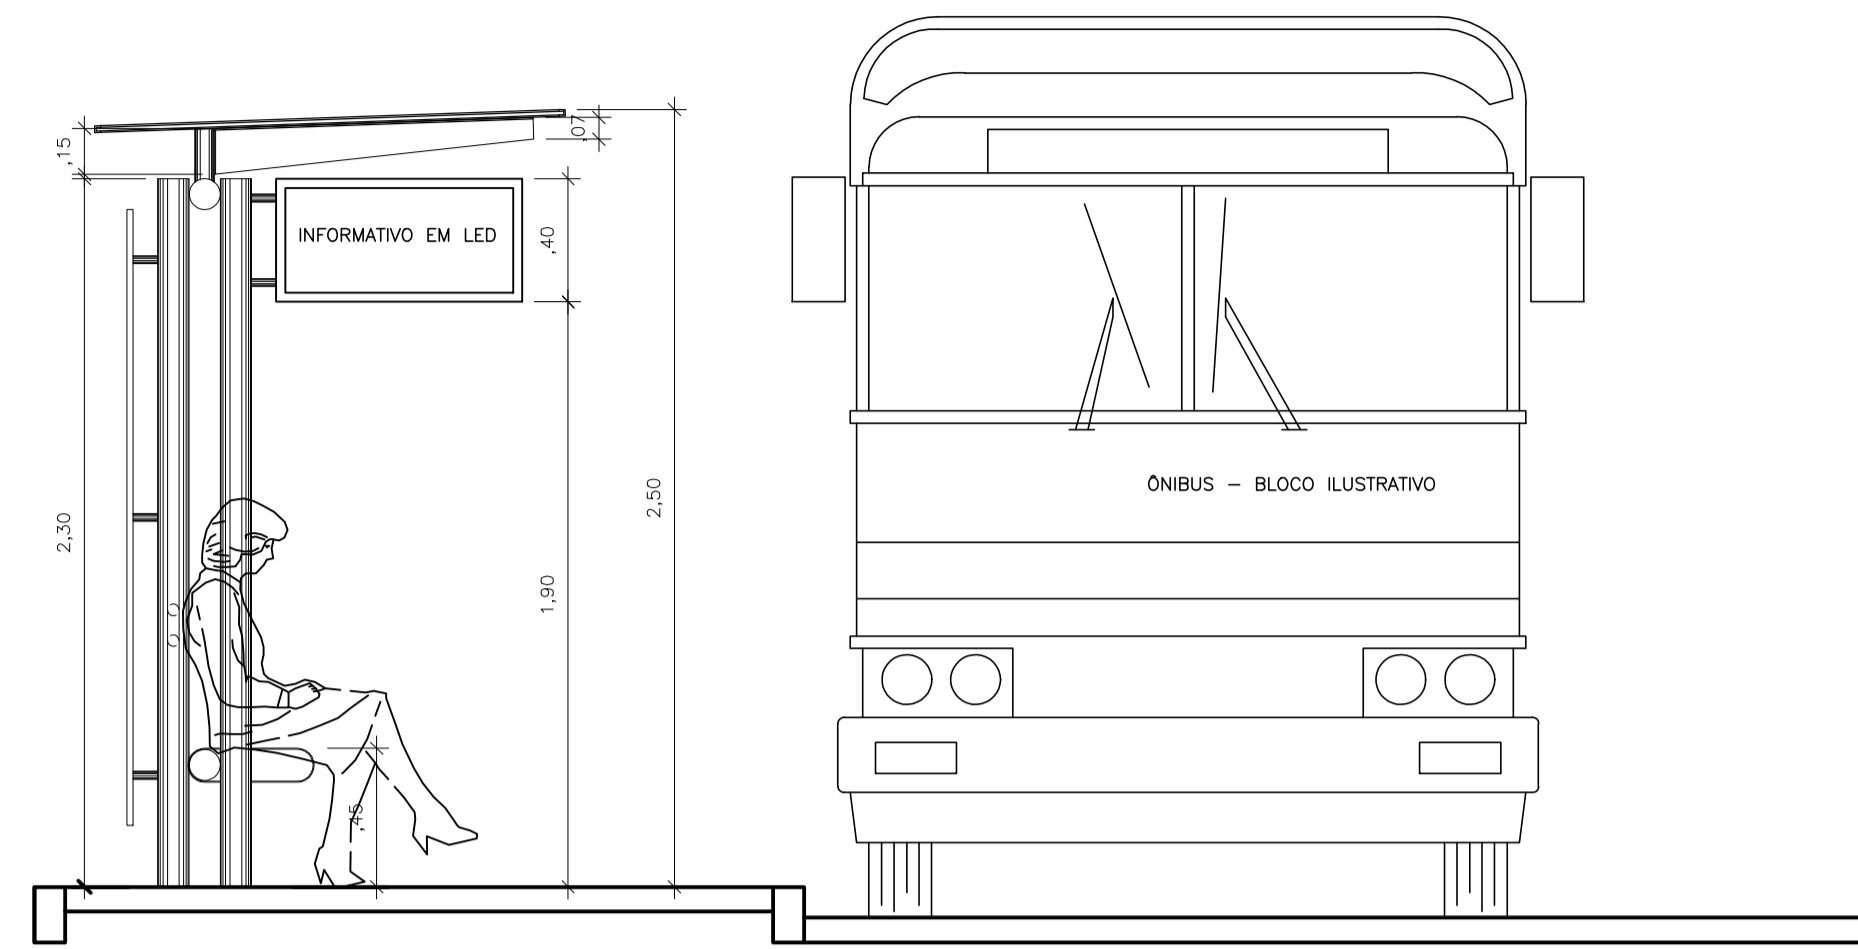


ELEVACÃO LATERAL
ESCALA 1/25

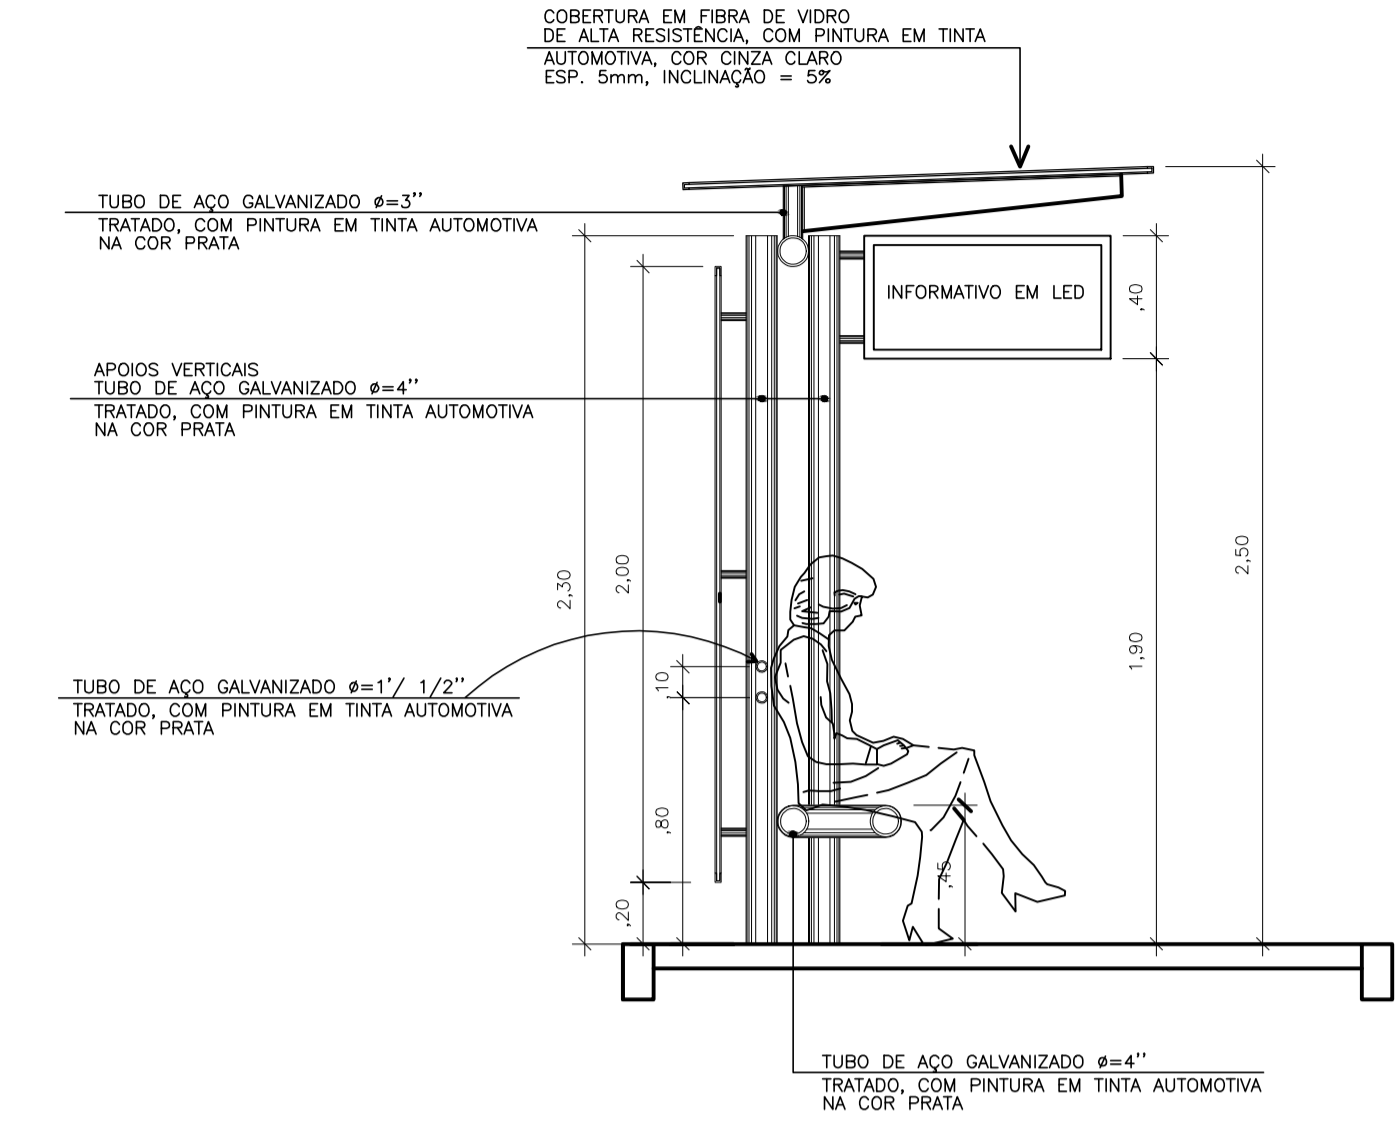


CORTE A-A
ESCALA 1/25

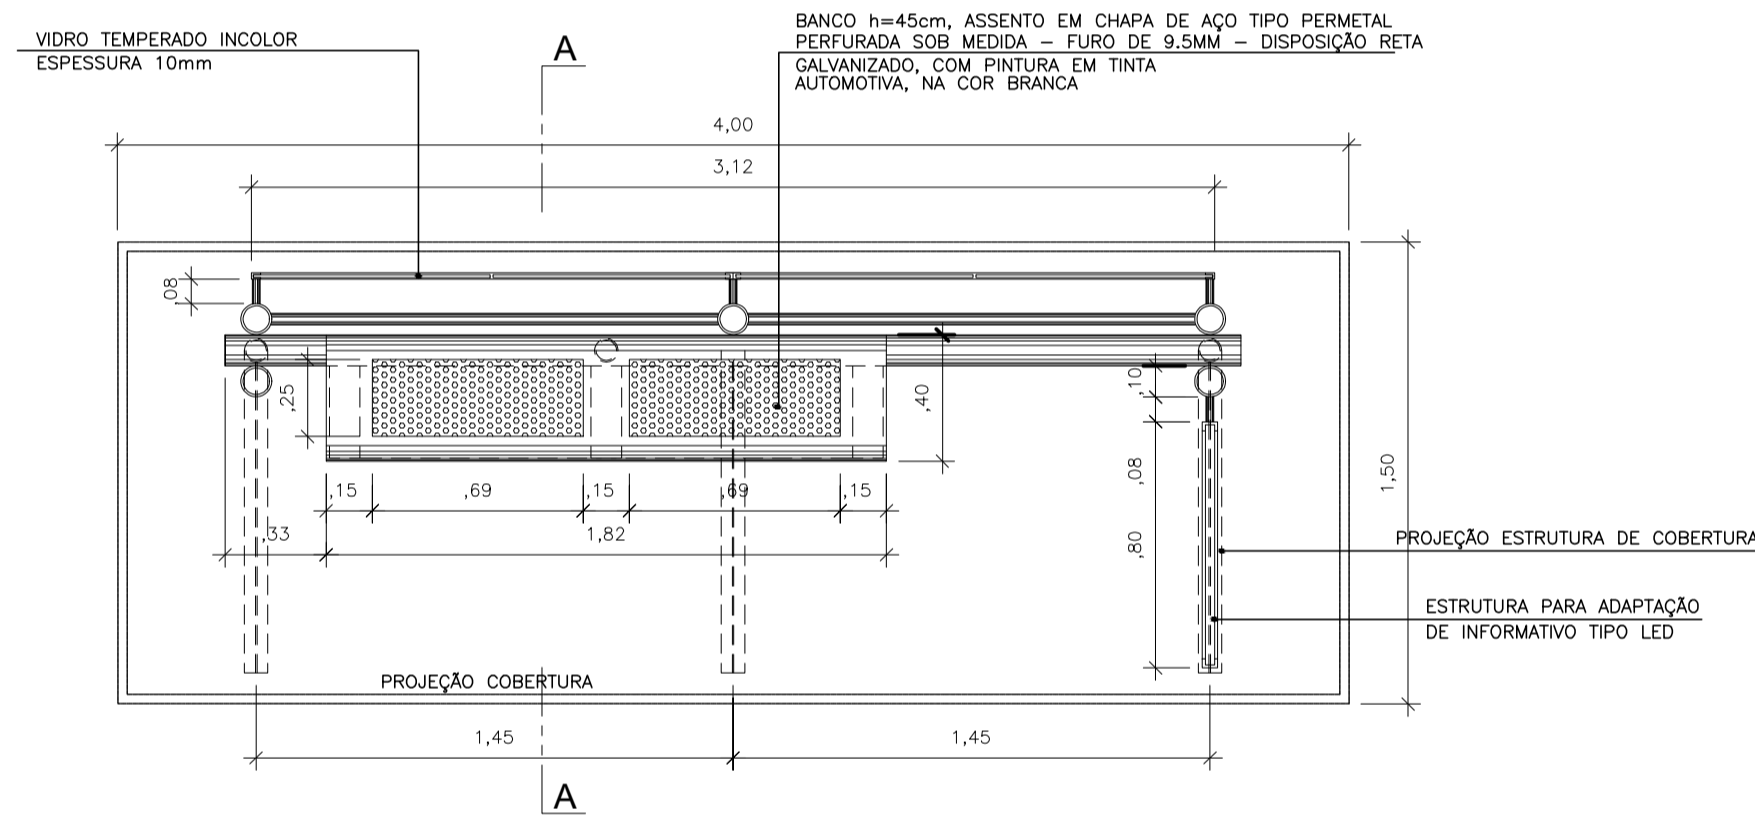


PLANTA BAIXA
ESCALA 1/25

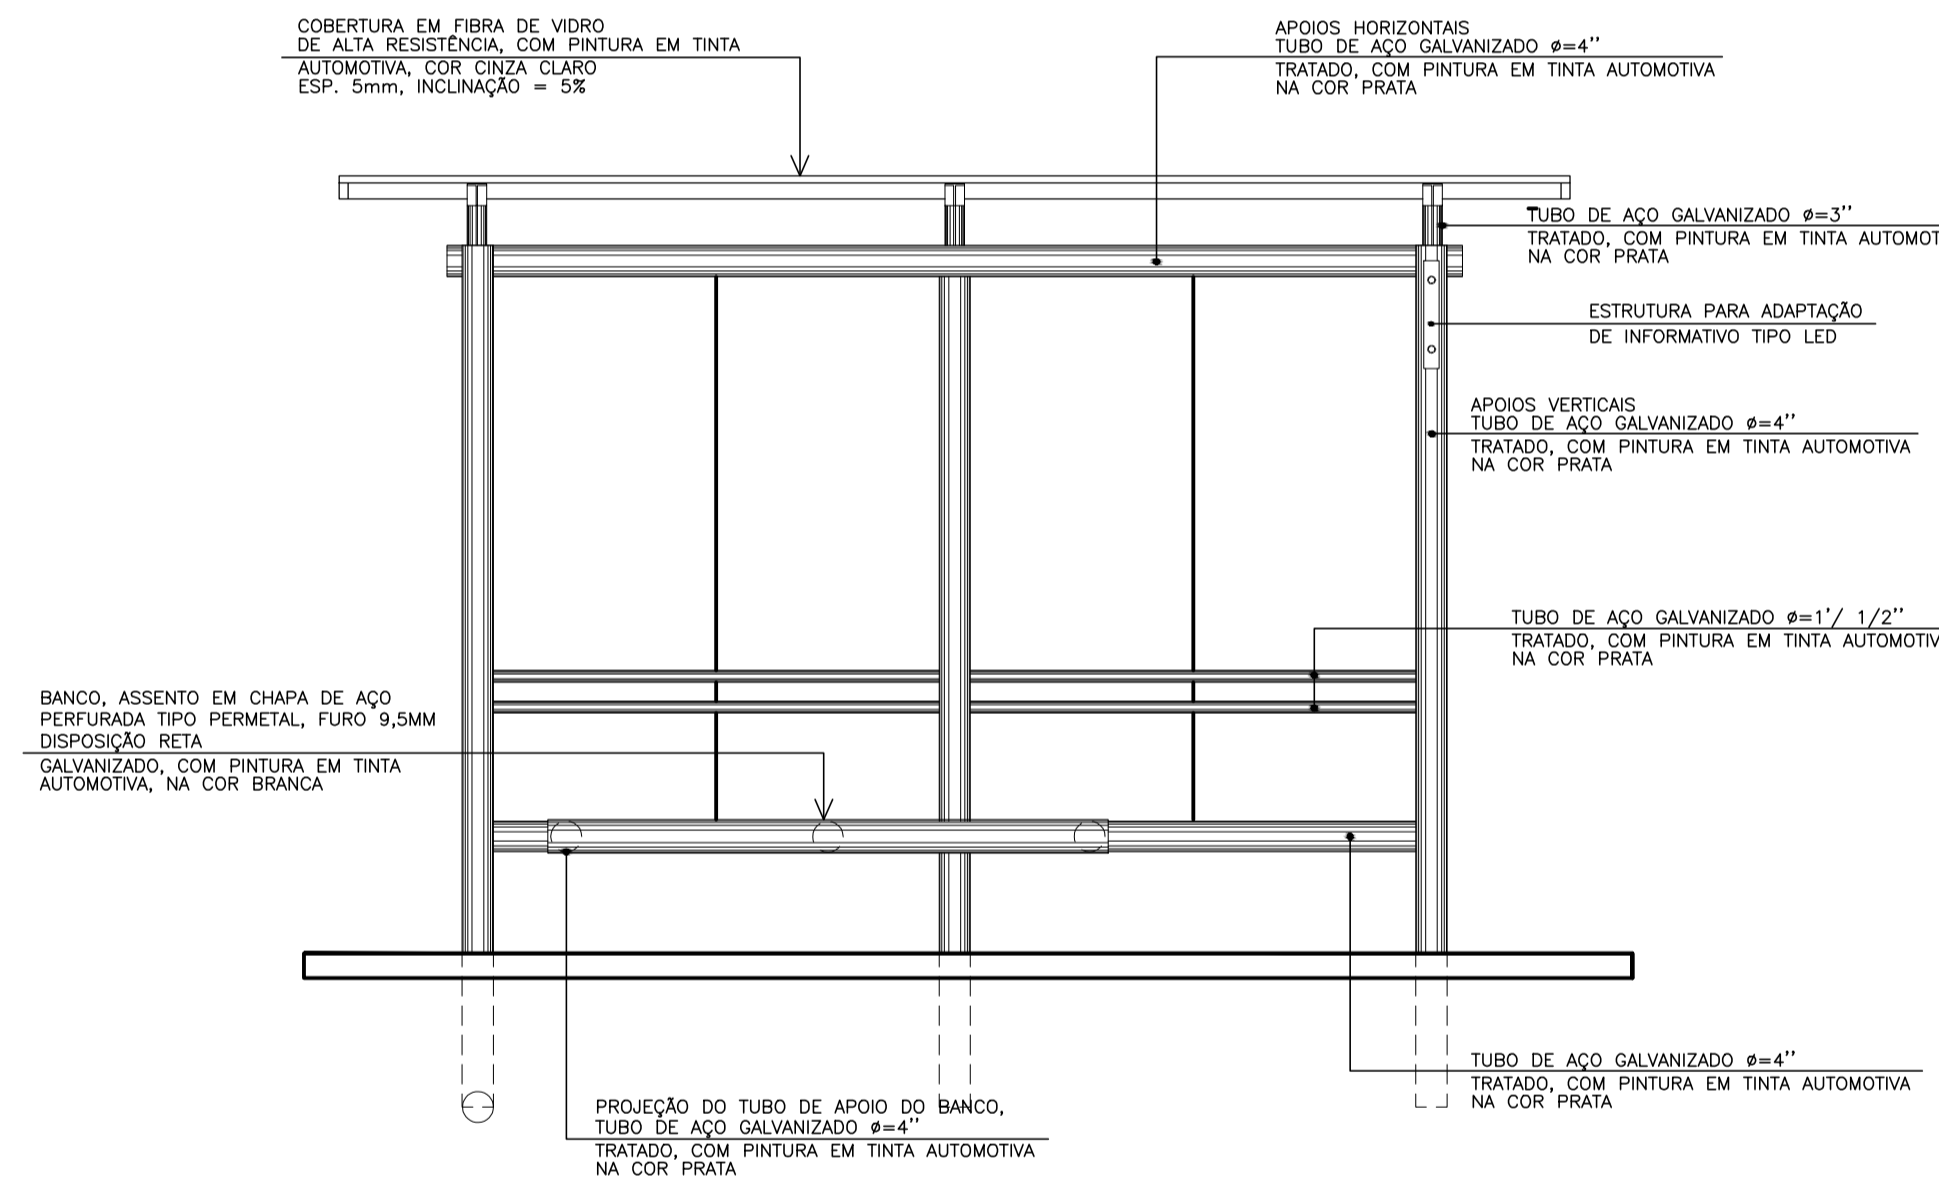

ELEVACÃO FRONTAL
ESCALA 1/25

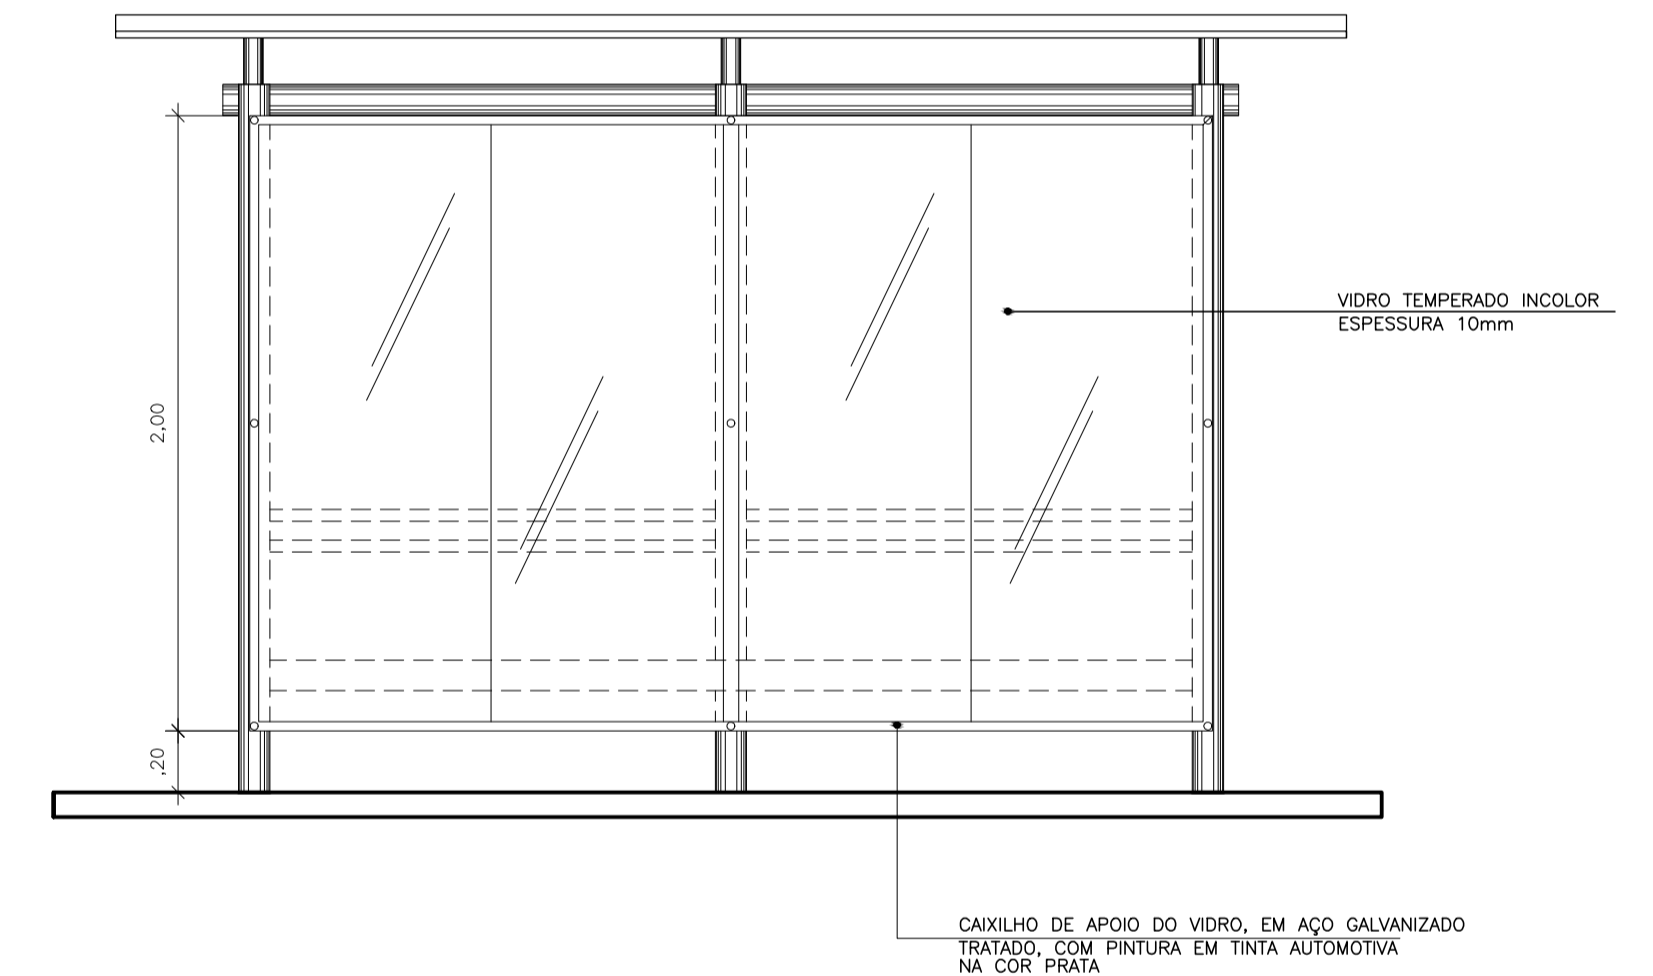

ELEVACÃO POSTERIOR
ESCALA 1/25

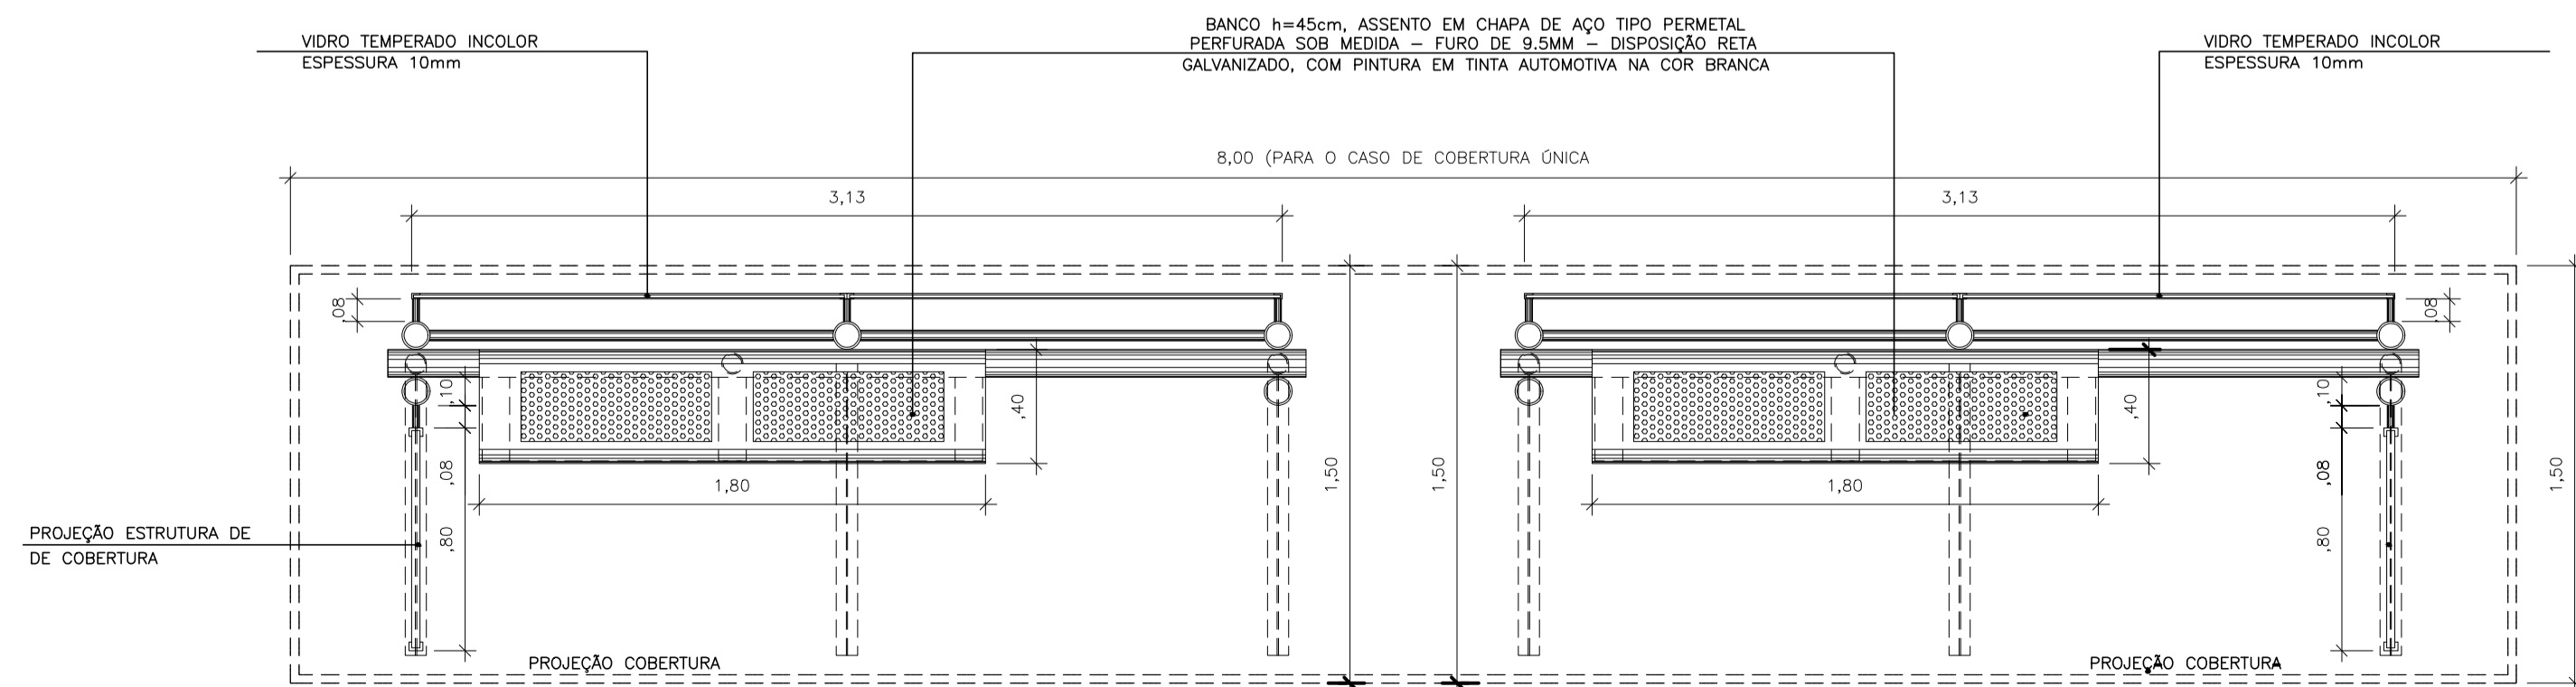

PLANTA BAIXA SUGESTÃO PARA MÓDULO CONJUGADO
ESCALA 1/25

MODELO PMV I

OBSERVAÇÃO

- O DIMENSIONAMENTO DA ESTRUTURA DO PONTO DEVE SER FEITO ATRAVÉS DE CÁLCULO ESTRUTURAL;
- AS MEDIDAS APRESENTADAS NESTE PROJETO REPRESENTAM UM PRÉ-DIMENSIONAMENTO PARA ATINGIR SOLUÇÕES ESTÉTICAS DESEJÁVEIS;
- PROJETO BÁSICO - SEM DETALHAMENTO;



PREFEITURA MUNICIPAL DE VITÓRIA
SECRETARIA DE DESENVOLVIMENTO DA CIDADE

OBRA:	PROJETO DE MOBILIÁRIO URBANO ABRIGO DE ÔNIBUS		
EQUIPE:	Fabrício Sanz Encarnação - CREA 8480-D/ES (COORDENADOR) Flávia Ribeiro Botelho - CREA 6756 -D/ES Liziane de Oliveira Jorge - CREA 7316 -D/ES (AUTOR)		
ASSUNTO:	ABRIGO DE ÔNIBUS - PADRÃO PARA 1,50 metros PLANTA/ ELEVACÃO/ CORTE E PERSPECTIVAS		
DESENHO:	GPU/ CPU	DATA:	MARÇO/ 2007
ESCALA:	INDICADA - DESENHO EM METRO		PRANCHA: 01 / 01



INFORMAÇÕES DO DOCUMENTO

Documento capturado em 17/08/2022 17:14:38 (HORÁRIO DE BRASÍLIA - UTC-3)
por RENATO ALVES SANTA BARBARA (TECNICO NIVEL SUPERIOR - DT - GENTUR - SETUR - GOVES)
Valor Legal: CÓPIA SIMPLES | Natureza: DOCUMENTO DIGITALIZADO
Conferência: CONFERIDO COM DOCUMENTO CÓPIA SIMPLES EM SUPORTE PAPEL.

A disponibilidade do documento pode ser conferida pelo link: <https://e-docs.es.gov.br/d/2022-QQSQ80>