




VISTA 1  
UNIDADE CONDENSADORA :  
ARQUIBANCADA

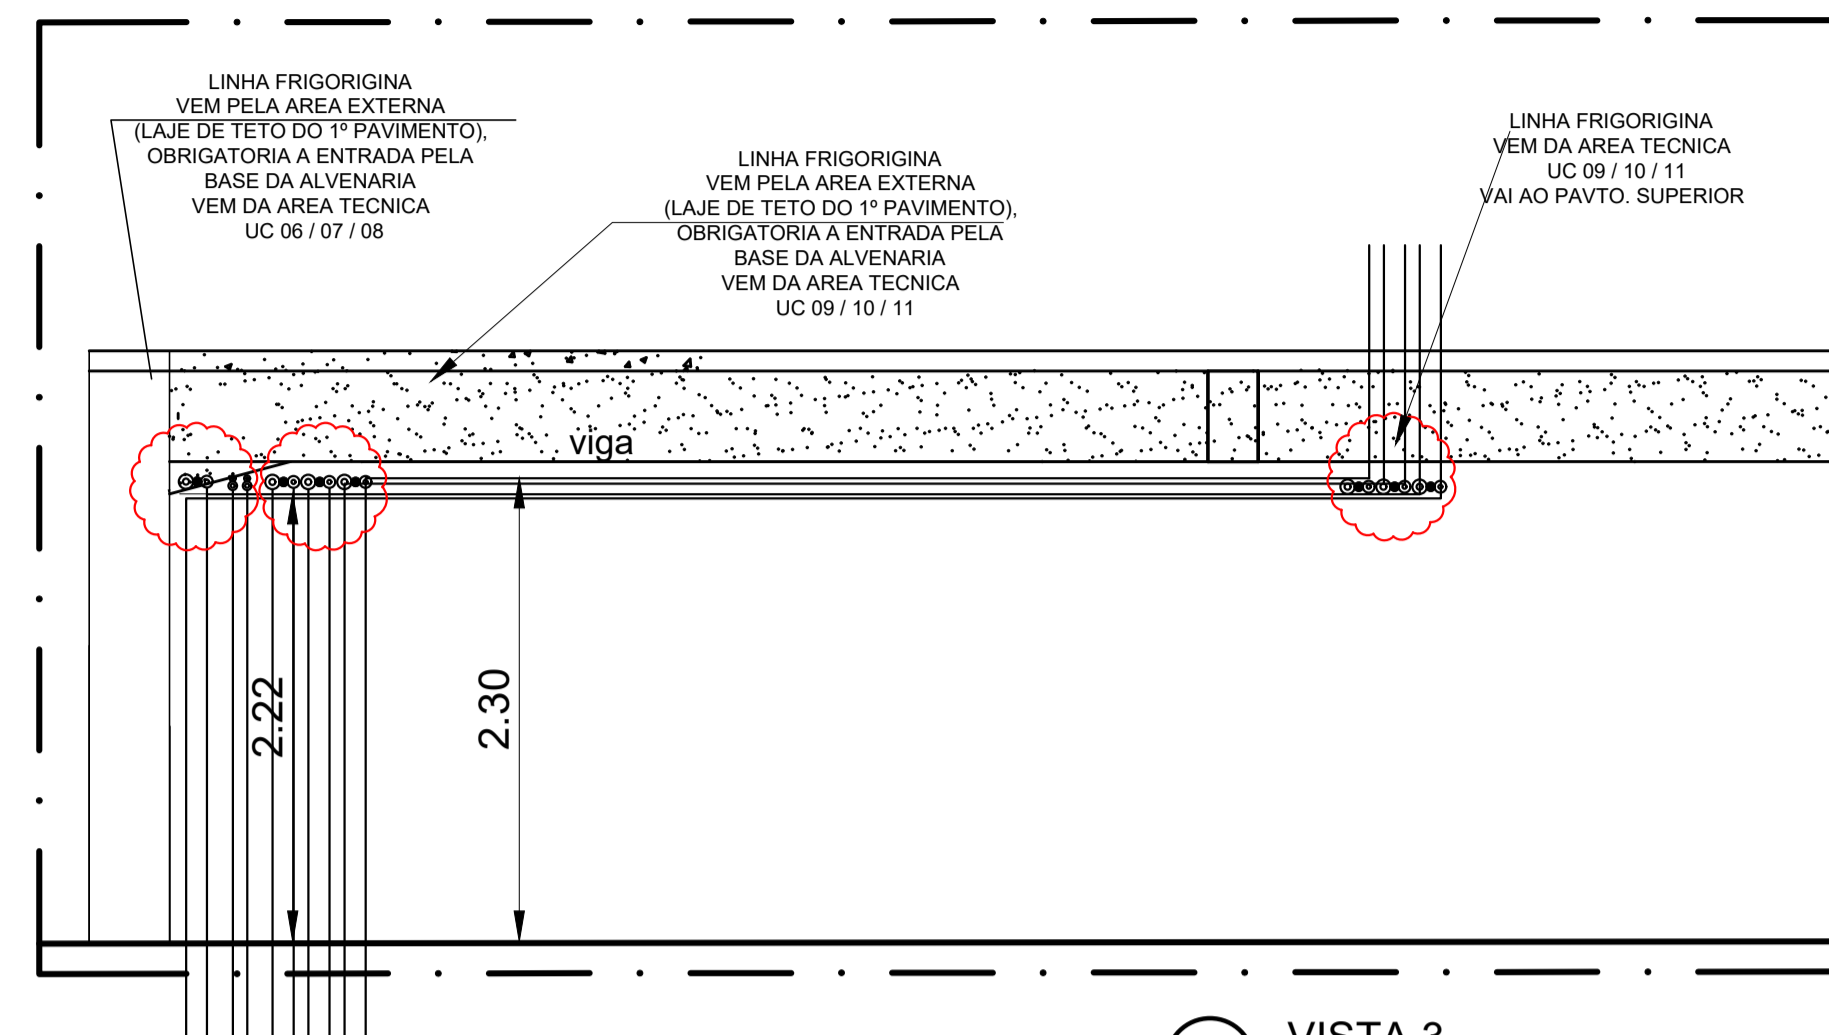


VISTA 3  
SALA DE GEDAD

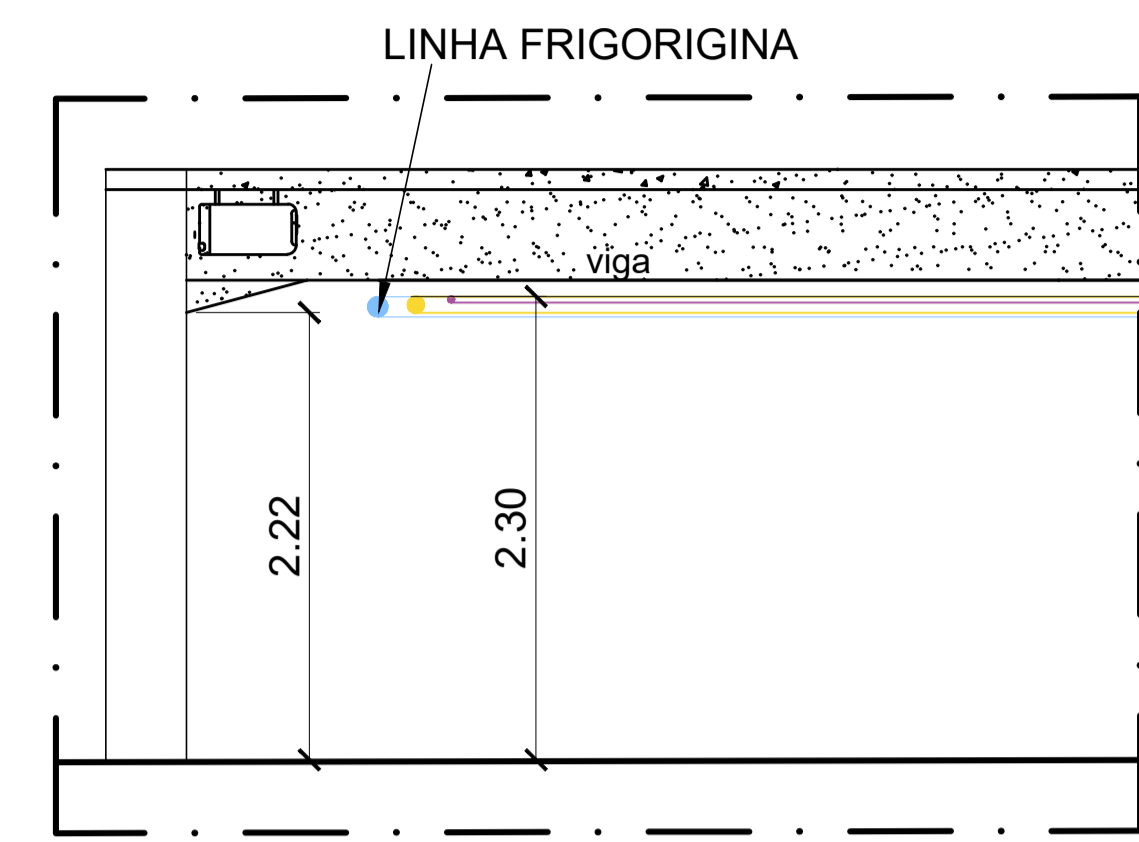


VISTA 4  
SALA DE GEDAD

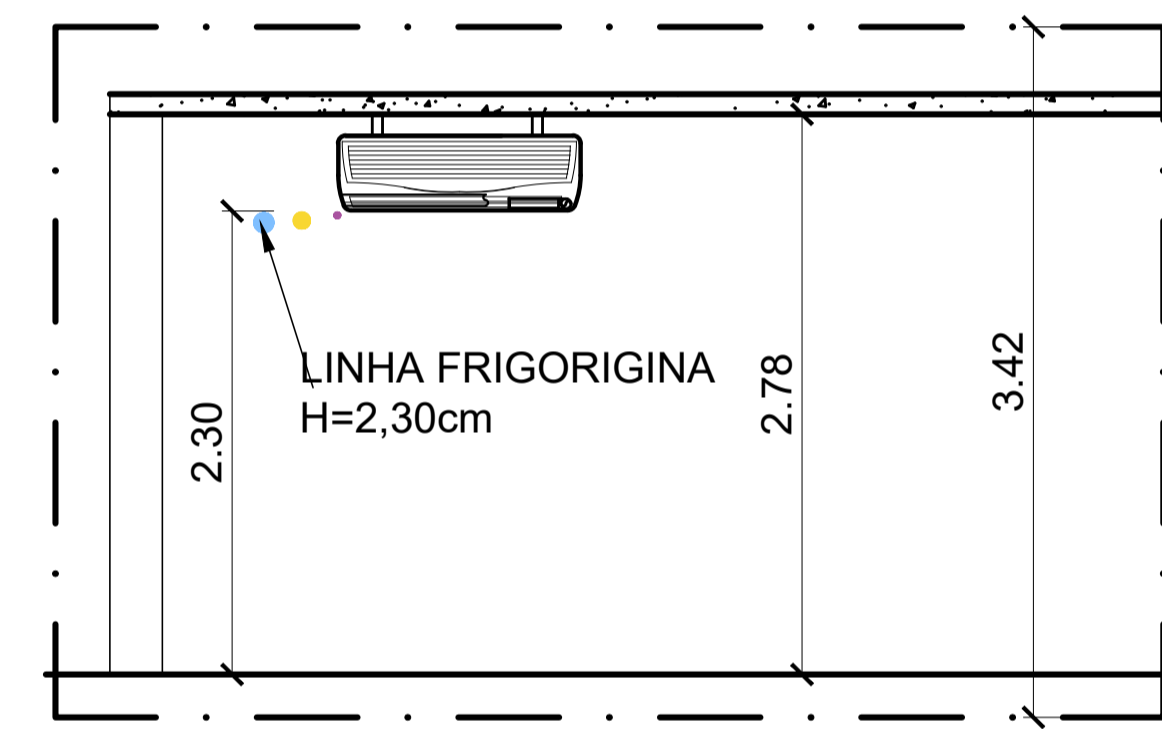

VISTA 5  
SALA TI / CIRCULAÇÃO

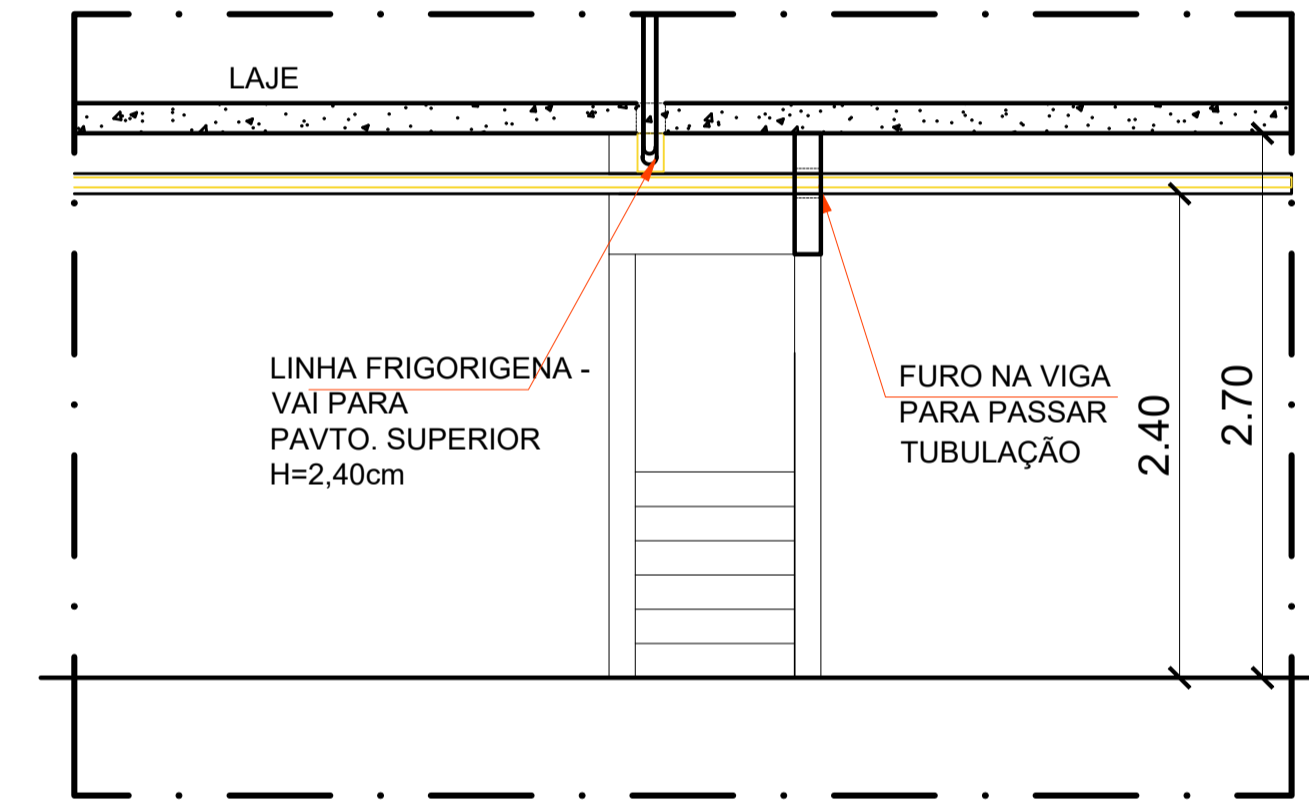

VISTA 6  
CIRCULAÇÃO/GABINETE

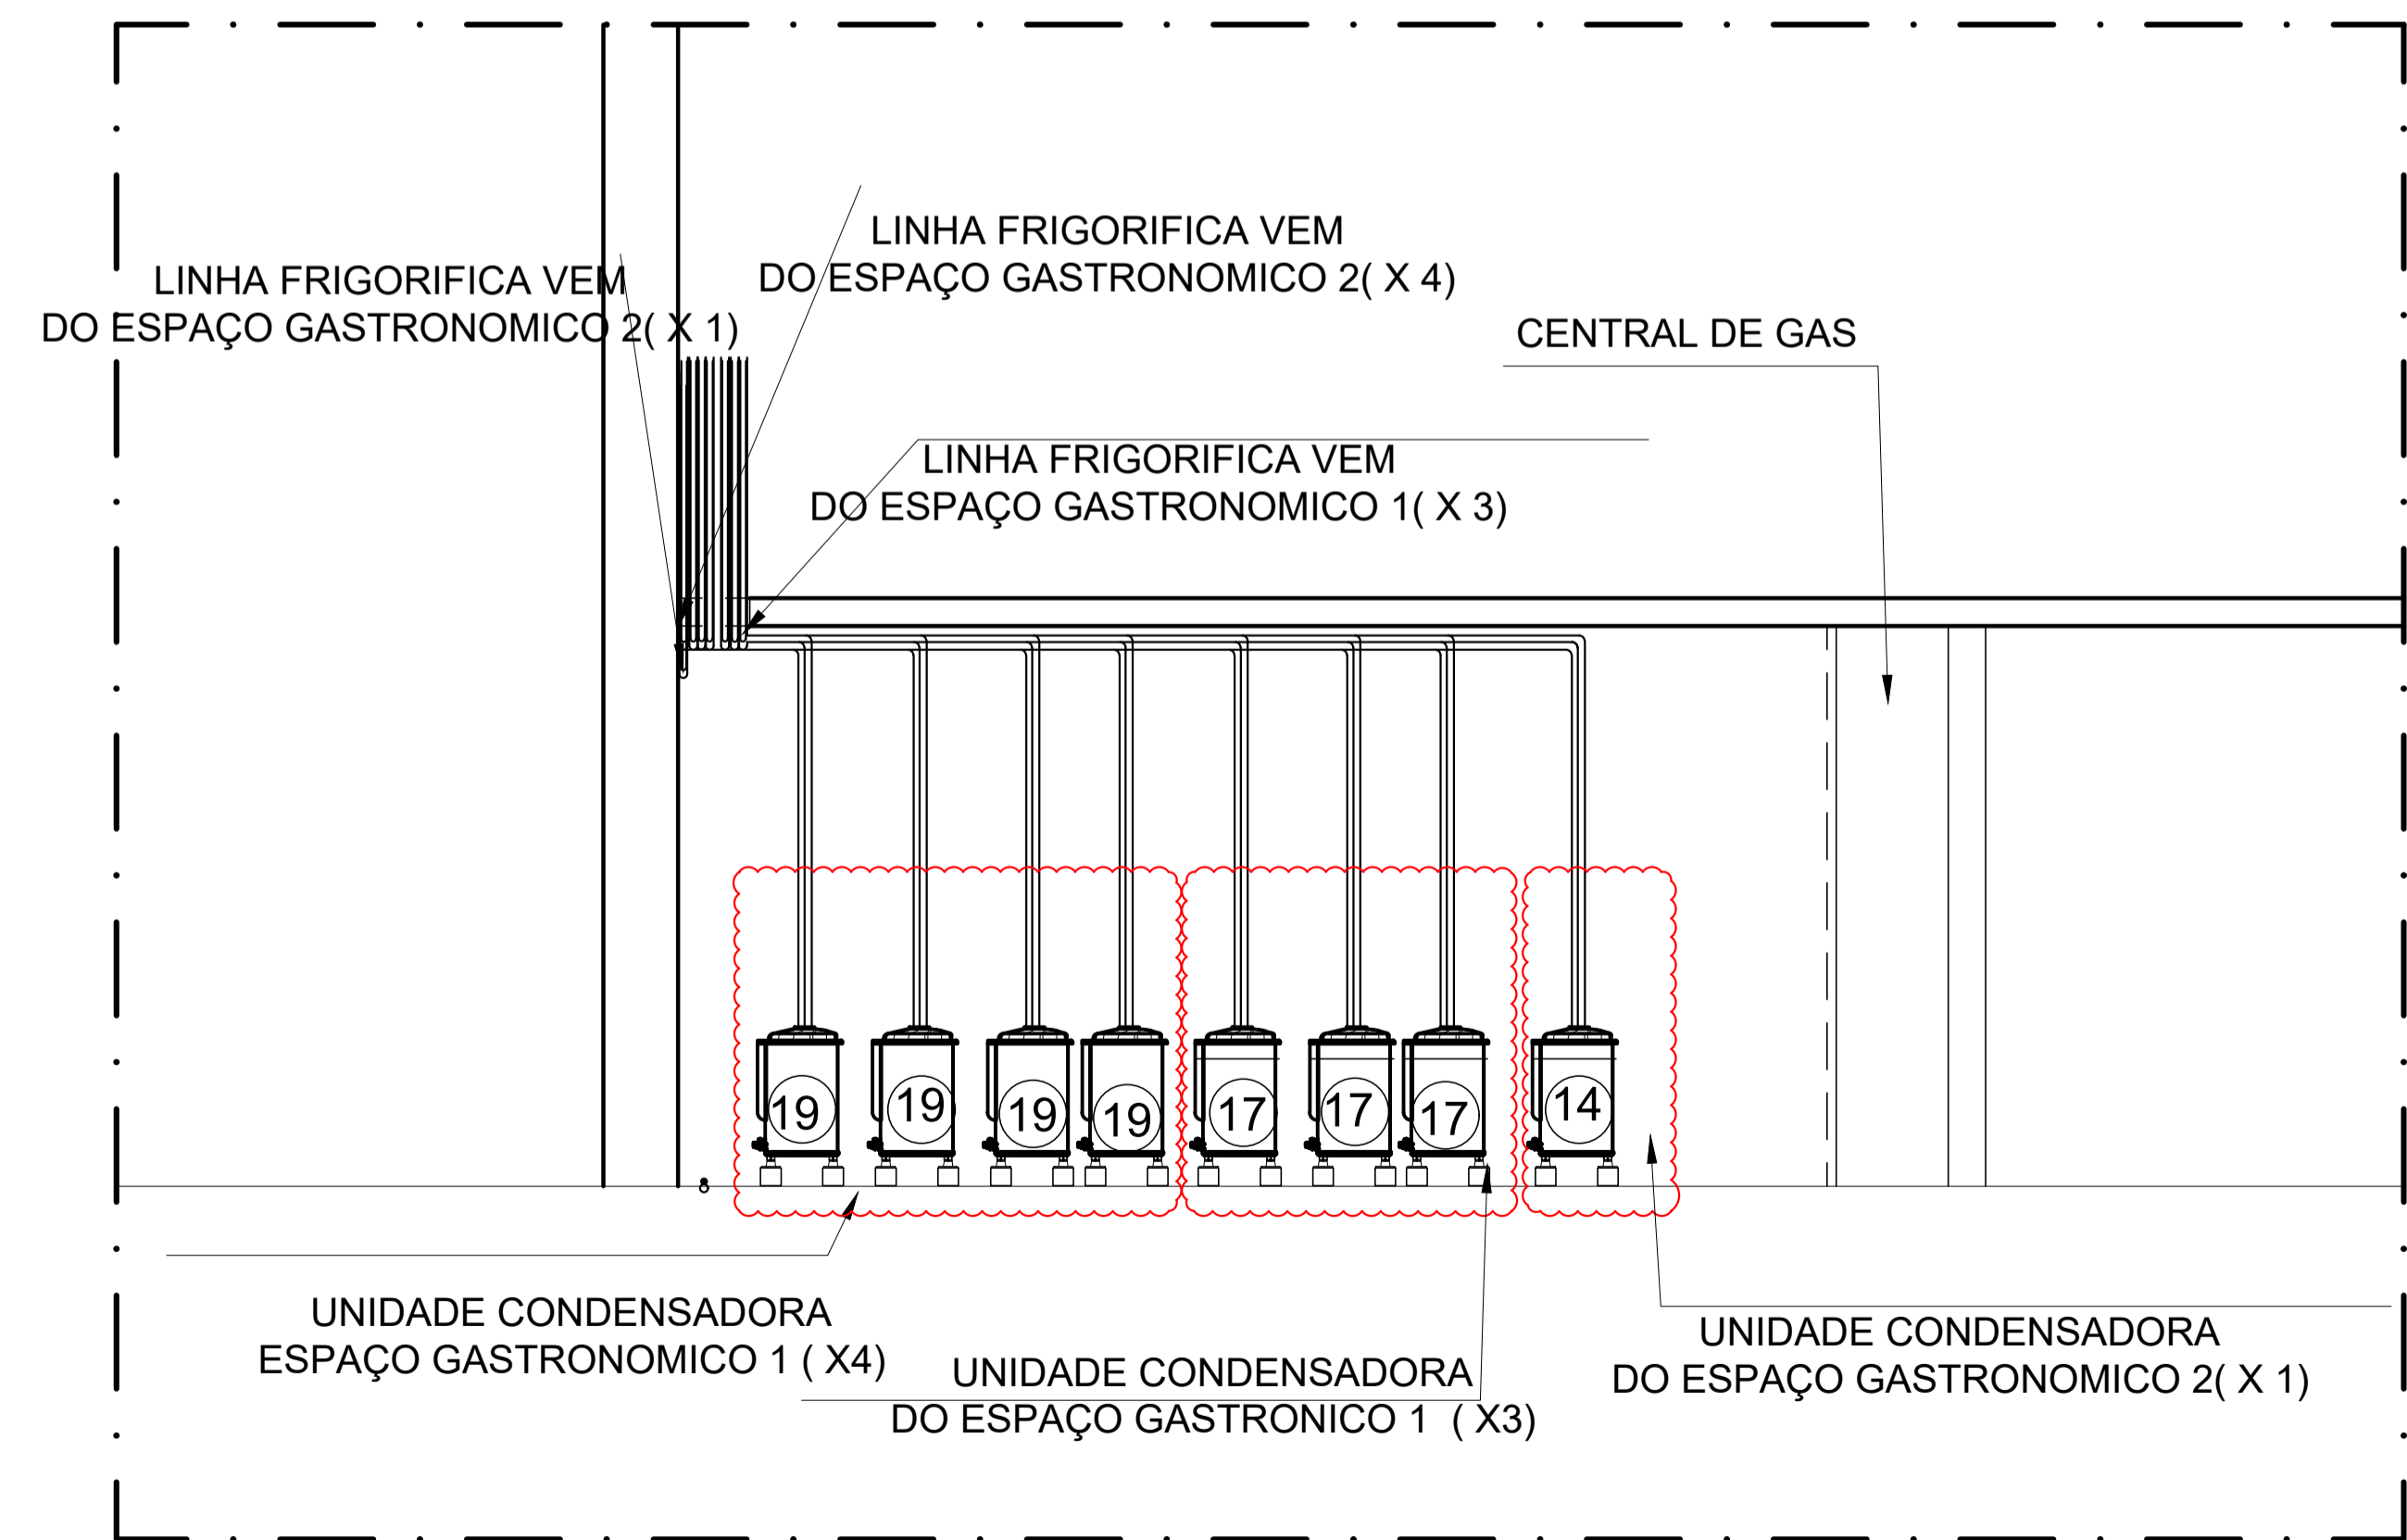

VISTA 2  
UNIDADE CONDENSADORA :  
ESPAÇO GASTRONOMICO 1 E 2  
ABAIXO DOS ARCOS

		GOVERNO DO ESTADO DO ESPÍRITO SANTO SECRETARIA DE MOBILIDADE E INFRAESTRUTURA-SEMOMI DEPARTAMENTO DE EDIFICAÇÕES E DE RODOVIAS DO ESTADO DO ESPÍRITO SANTO - DER-ES DIRETORIA DE OBRAS DE EDIFICAÇÕES - DIREDE GERÊNCIA DE PROJETOS DE EDIFICAÇÕES - GEPED	
EMPREENDIMENTO:		CLUBE SALDANHA DA GAMA - FORTE SÃO JOÃO	
PROJETO:		REFORMA DO SALDANHA DA GAMA	
LOCAL:		AV. MARECHAL MASCARENHAS DE MORAES, 855 - VITÓRIA-ES	
DIRETOR DE OBRAS DE EDIFICAÇÕES:	DISCIPLINA:		AR CONDICIONADO
PROPRIETÁRIO:		FASE:	
GOVERNO DO ESTADO DO ESPÍRITO SANTO		PROJETO BASICO	
ORGÃO REPRESENTANTE LEGAL: SECRETARIA DE TURISMO			
AUTOR DO PROJETO:		ROGERIA DE MAGALHÃES BARBALHO DEPARTAMENTO DE EDIFICAÇÕES E DE RODOVIAS DO ESTADO DO ESPÍRITO SANTO	CREACAU (AUTOR) MA 2021-0
CO-AUTOR DO PROJETO:			CREACAU (EMPRESA)
RESPONSÁVEL TÉCNICO DA OBRA E/OU SERVIÇOS TÉCNICOS:			CREACAU (RESP.) CREACAU (EMPRESA)
TÍTULO:			Nº DA FOLHA: <b>05</b> TOTAL DE FOLHAS: <b>05</b>
ARQUIVO:	DATA:	ESCALA:	FORMATO:
CLIMATIZAÇÃO - SALDANHA DA GAMA - FUROS.dwg	SET/2021	1/75	L x H
			UNIDADE: CM
DESENHO:			

## ASSINATURAS (2)

Documento original assinado eletronicamente, conforme MP 2200-2/2001, art. 10, § 2º, por:

**ROGÉRIA DE MAGALHÃES BARBALHO**  
TECNICO SUPERIOR OPERACIONAL - DT  
CEO-E I - DER - GOVES  
assinado em 14/12/2021 13:54:11 -03:00

**GRACE KELLY BREDÁ BAZILIO DE SOUZA**  
SUPERINTENDENTE EXECUTIVO  
SE-E - DER - GOVES  
assinado em 14/12/2021 16:22:58 -03:00



### INFORMAÇÕES DO DOCUMENTO

Documento capturado em 14/12/2021 16:22:59 (HORÁRIO DE BRASÍLIA - UTC-3)  
por ROGÉRIA DE MAGALHÃES BARBALHO (TECNICO SUPERIOR OPERACIONAL - DT - CEO-E I - DER - GOVES)  
Valor Legal: ORIGINAL | Natureza: DOCUMENTO NATO-DIGITAL

A disponibilidade do documento pode ser conferida pelo link: <https://e-docs.es.gov.br/d/2021-ZNZCN2>